UNIVERSIDADE FEDERAL DA PARAÍBA - CENTRO DE TECNOLOGIA
ASSESSORIA DE PLANEJAMENTO URBANÍSTICO E INFRAESTRUTURA

PROJETO DE REFORMA
PAINEL DE VEDAÇÃO DO 1º PAVIMENTO I CTH

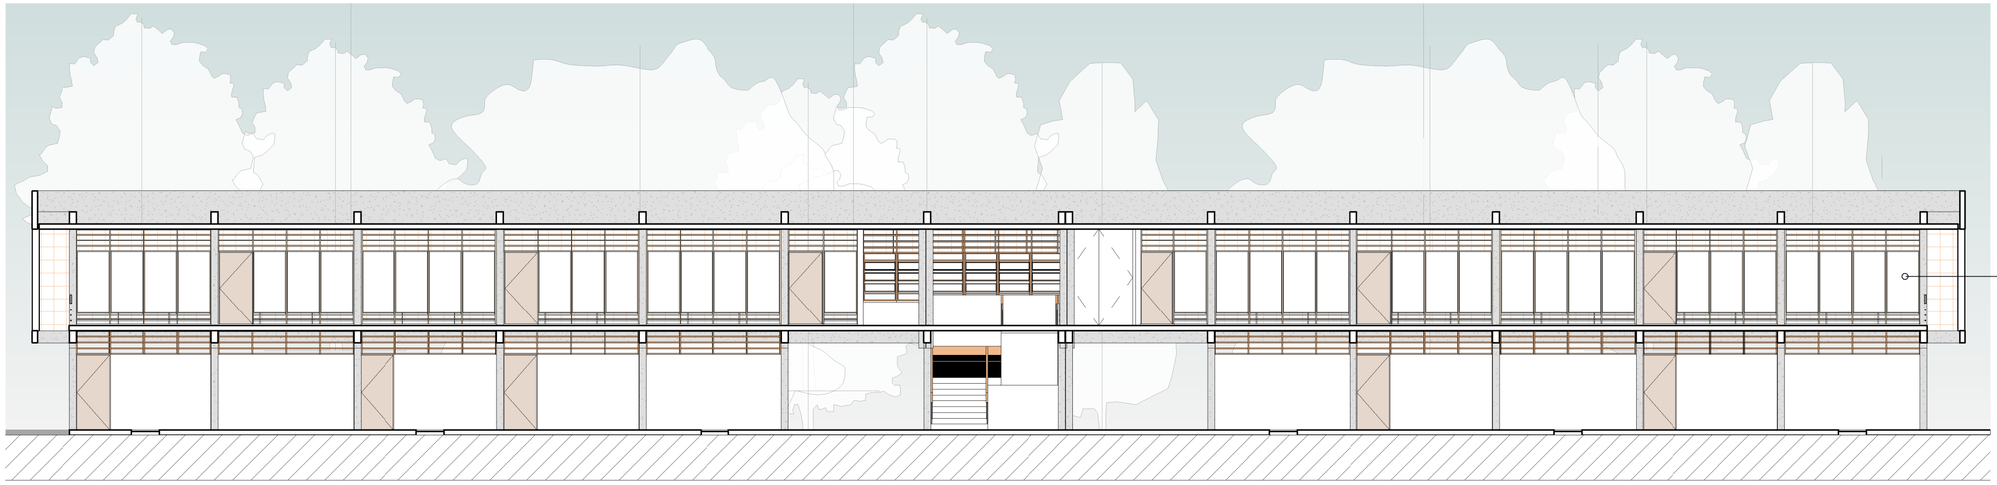

01 Corte AA I Situação Atual

Escala 1/125

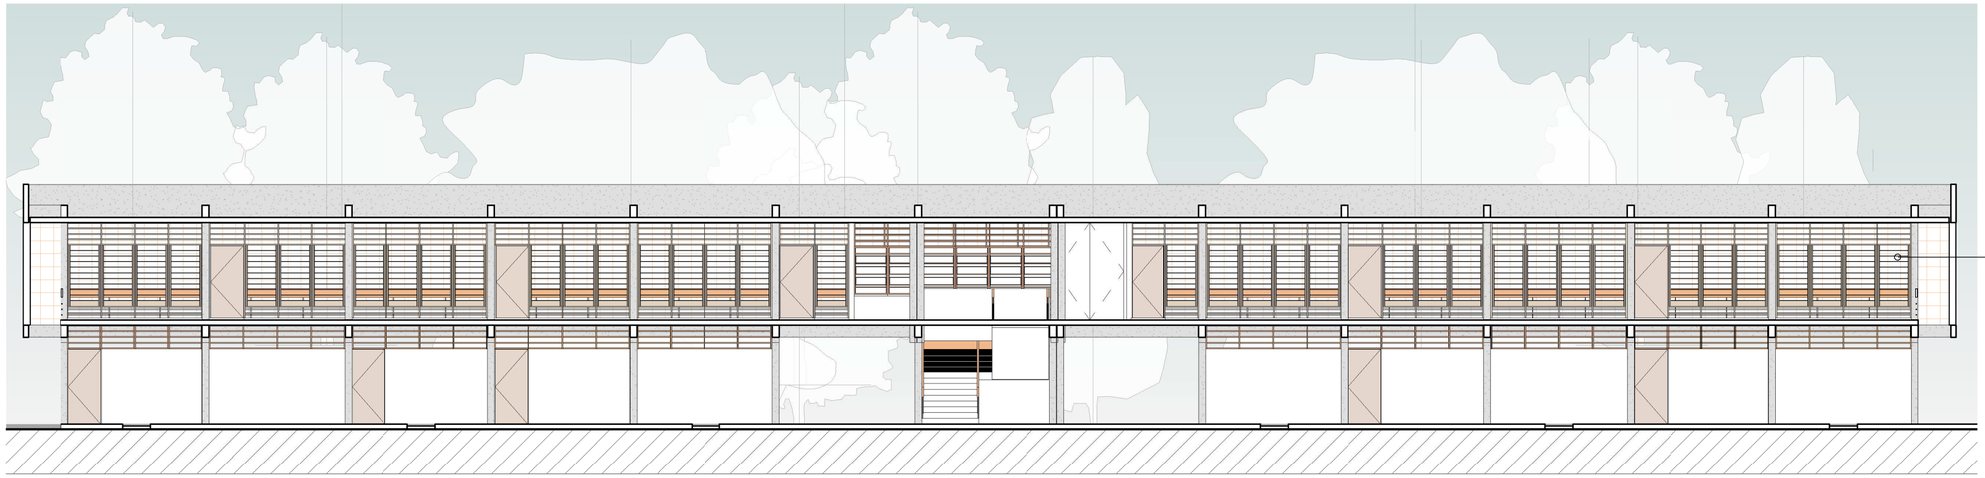

02 Corte BB I Situação Proposta

Escala 1/125

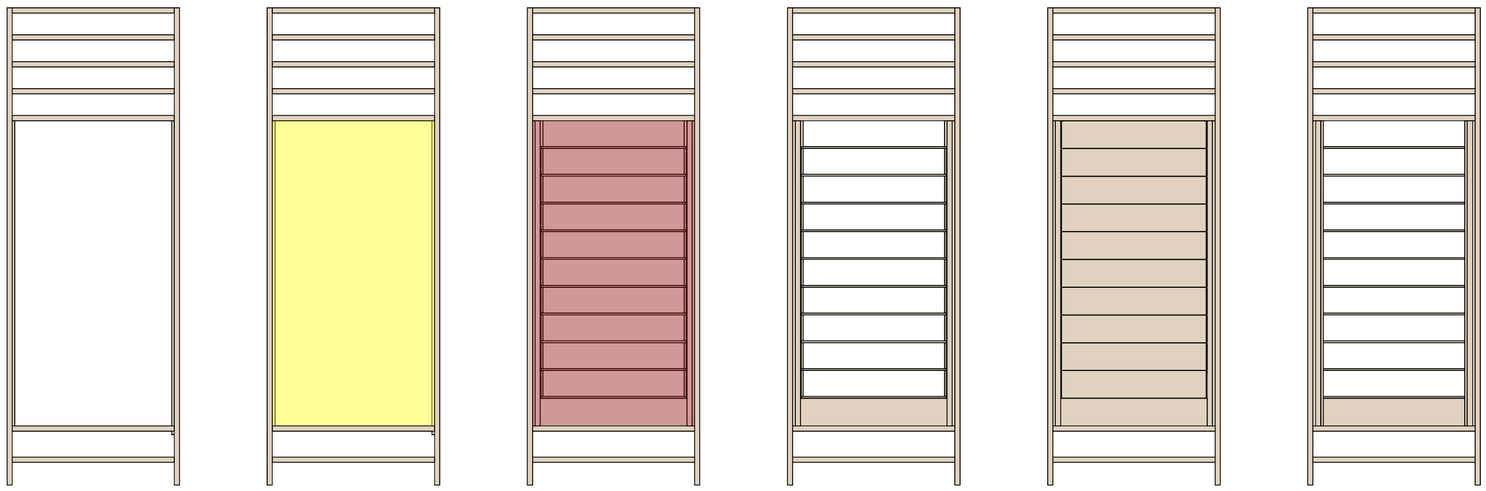

Situação Atual | Demolir | Construir | Situação Proposta I Basculante Aberta da Parte Interna | Situação Proposta I Basculante Fechada da Parte Interna | Situação Proposta I Basculante Fechada da Parte Externa

03 Detalhe I Alteração Proposta

Escala 1/25

UFPB - CENTRO DE TECNOLOGIA
ASSESSORIA DE PLANEJAMENTO URBANÍSTICO E INFRAESTRUTURA

ARQUITETO RESPONSÁVEL
Marco Antônio Farias Coutinho

ESTAGIÁRIOS
José Victor Pontes Alves

PROJETO
Projeto de Reforma Paineis de Fechamento CTH

DESENHO
Cortes e Vistas I Levantamento e Proposta
Escala: Como indicado

ENDEREÇO DA OBRA
UFPB Campus I, CT, Bloco H.
MÊS/ANO: 03/2023

OBS
Todas as medidas devem ser conferidas no local.

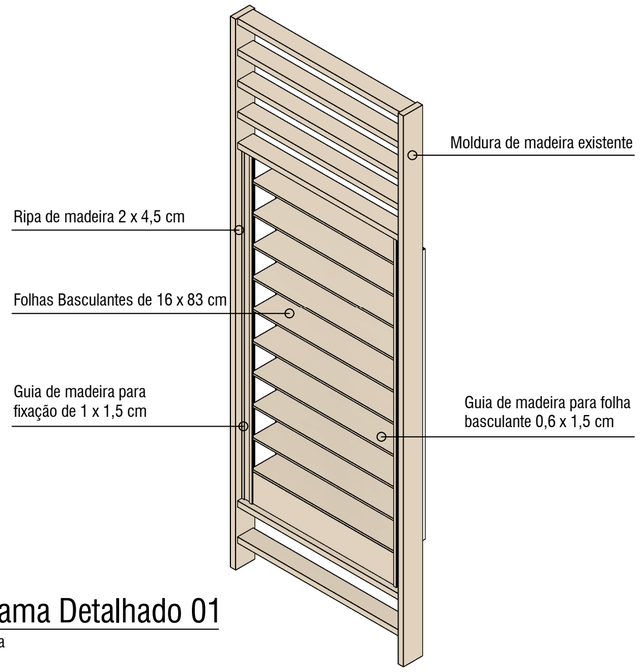

04 Diagrama Detalhado 01

Sem Escala

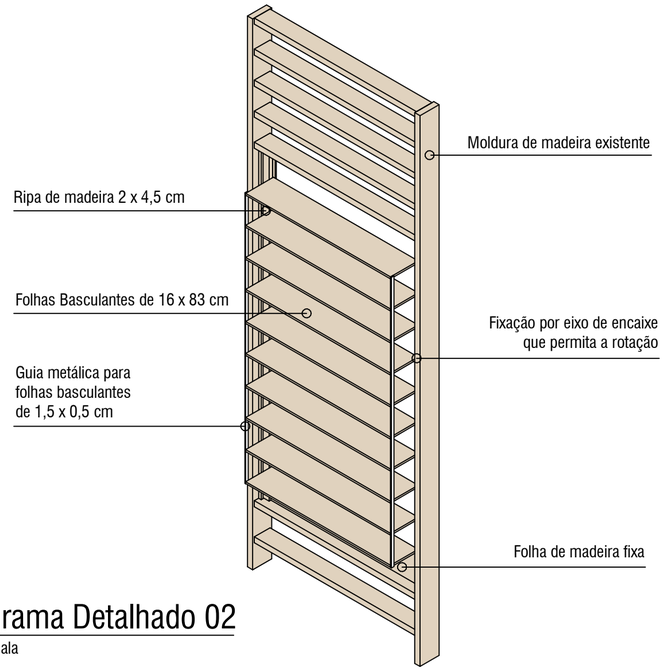

05 Diagrama Detalhado 02

Sem Escala

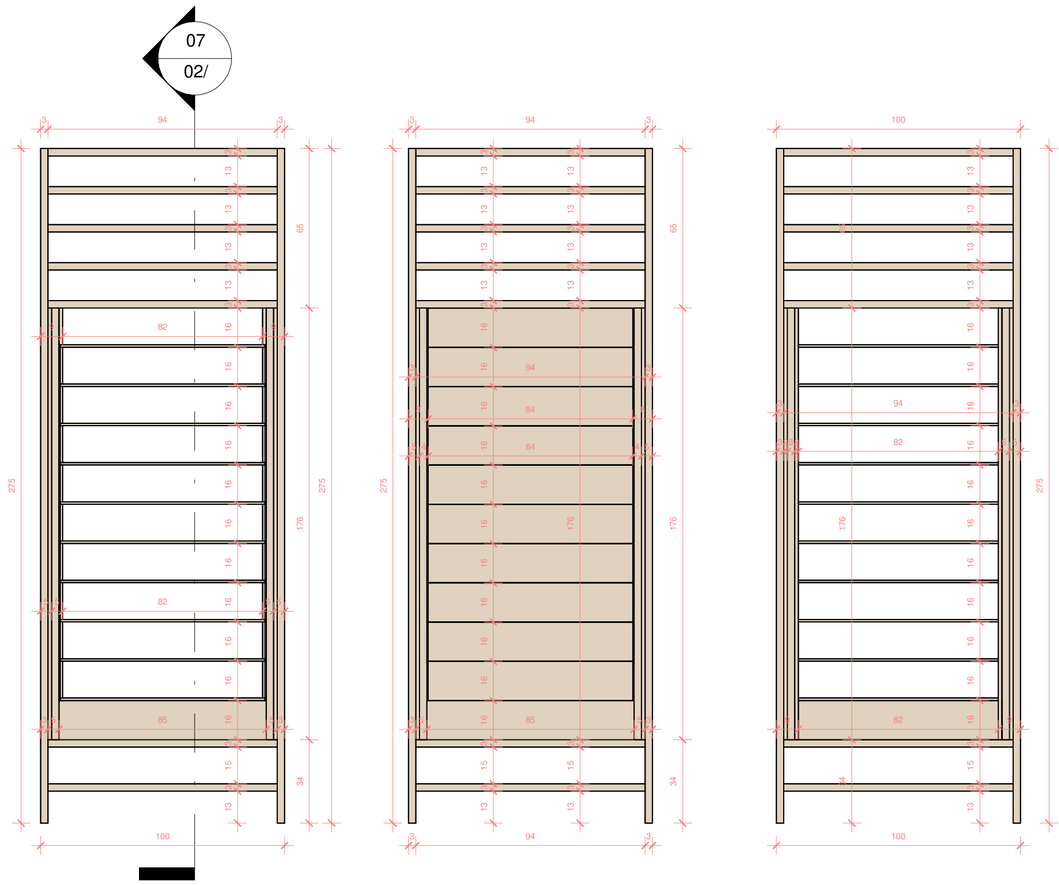

06 Detalhe I Proposta

Escala 1/25

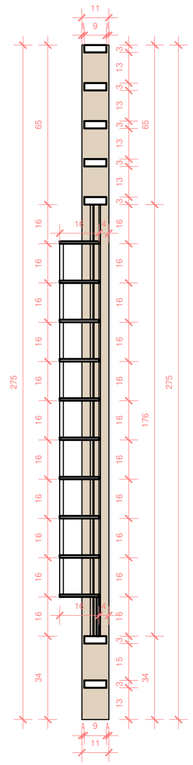

07 Detalhe Corte I Proposta

Escala 1/25

UFPB - CENTRO DE TECNOLOGIA ASSESSORIA DE PLANEJAMENTO URBANÍSTICO E INFRAESTRUTURA	ARQUITETO RESPONSÁVEL Marco Antônio Farias Coutinho	ESTAGIÁRIOS José Victor Pontes Alves

PROJETO	DESENHO	ENDEREÇO DA OBRA	OBS	
Projeto de Reforma Paineis de Fechamento CTH	Detalhes I Proposta Escala: 1 : 25	UFPB Campus I, CT, Bloco H. MÊS/ANO: 03/2023	Todas as medidas devem ser conferidas no local.	02/02