UNIVERSIDADE FEDERAL DA PARAÍBA - CENTRO DE TECNOLOGIA
ASSESSORIA DE PLANEJAMENTO URBANÍSTICO E INFRAESTRUTURA

PROJETO DE REFORMA
PROPOSTA DE VEDAÇÃO PARA FACE SUL DAS SALAS DE AULA I CTE

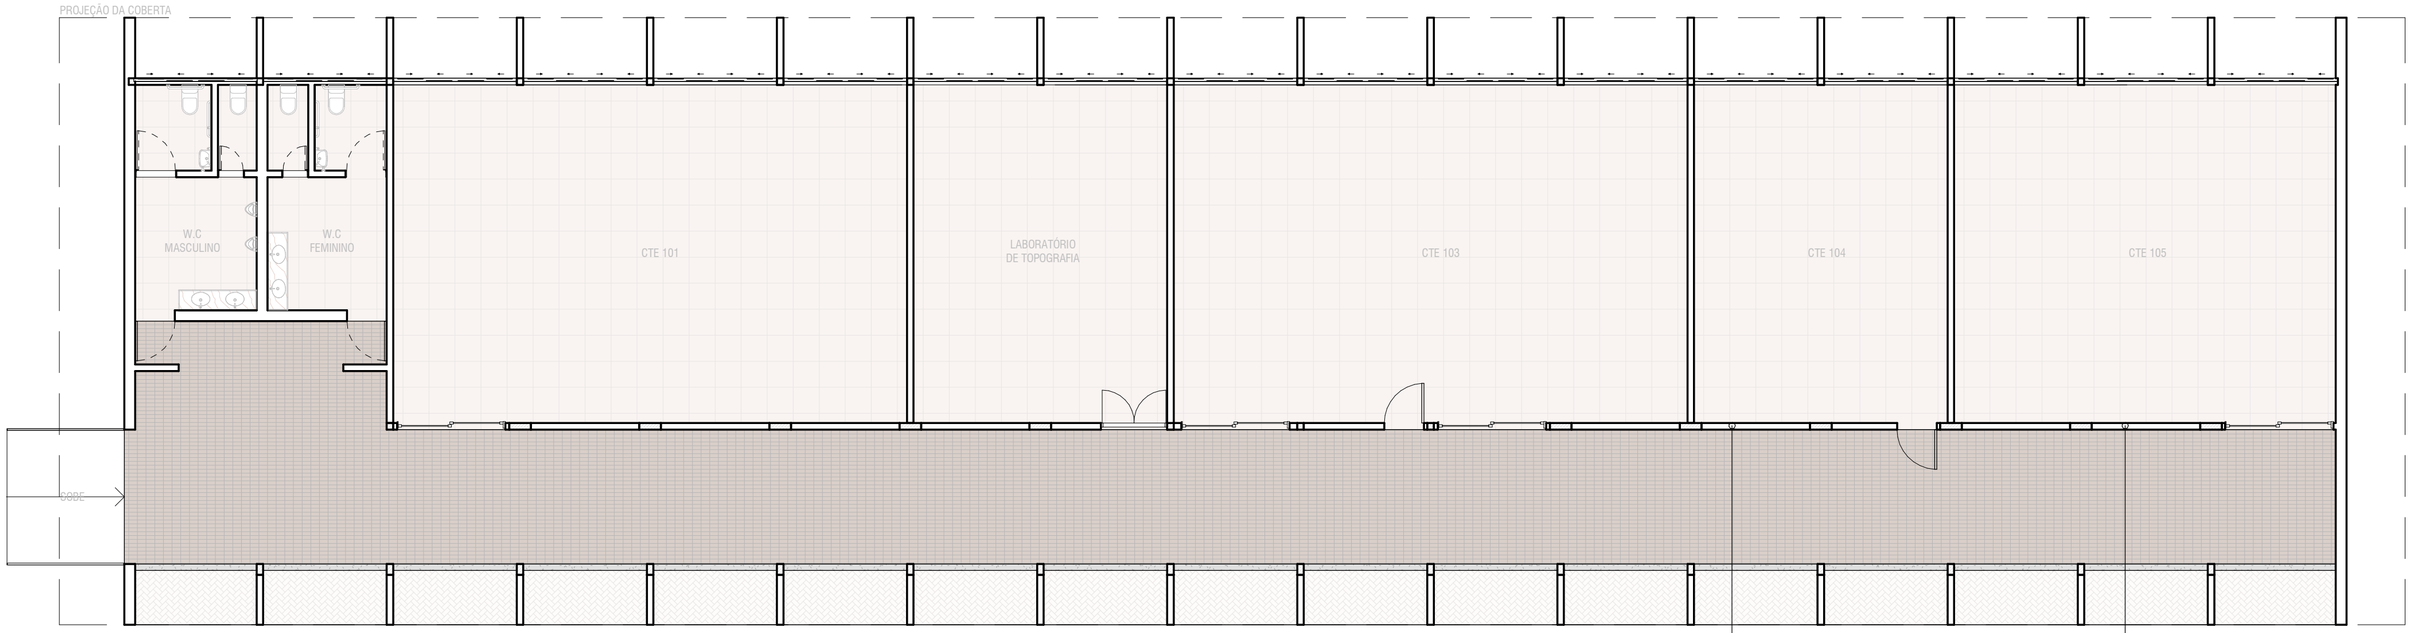

01 Planta Baixa I Levantamento Térreo
Escala 1/100

O fechamento impossibilita o uso de ar-condicionados nas sala devido a ausência de vedação adequada

Vedação existente dificulta a ventilação cruzada da edificação gerando desconforto para os usuários



02 Corte AA I Situação Atual
Escala 1/100



03 Perspectiva I Situação Atual do Bloco CTE
Sem Escala

UFPB - CENTRO DE TECNOLOGIA ASSESSORIA DE PLANEJAMENTO URBANÍSTICO E INFRAESTRUTURA			ARQUITETO RESPONSÁVEL Marco Antônio Farias Coutinho	ESTAGIÁRIOS José Victor Pontes Alves
PROJETO Proposta de vedação das salas de aula CTE	DESENHO Plantas e Cortes I Situação Atual Escala: 1 : 100	ENDEREÇO DA OBRA UFPB Campus I, CT, Bloco E. MÊS/ANO: 03/2023	OBS Todas as medidas devem ser conferidas no local.	01/02

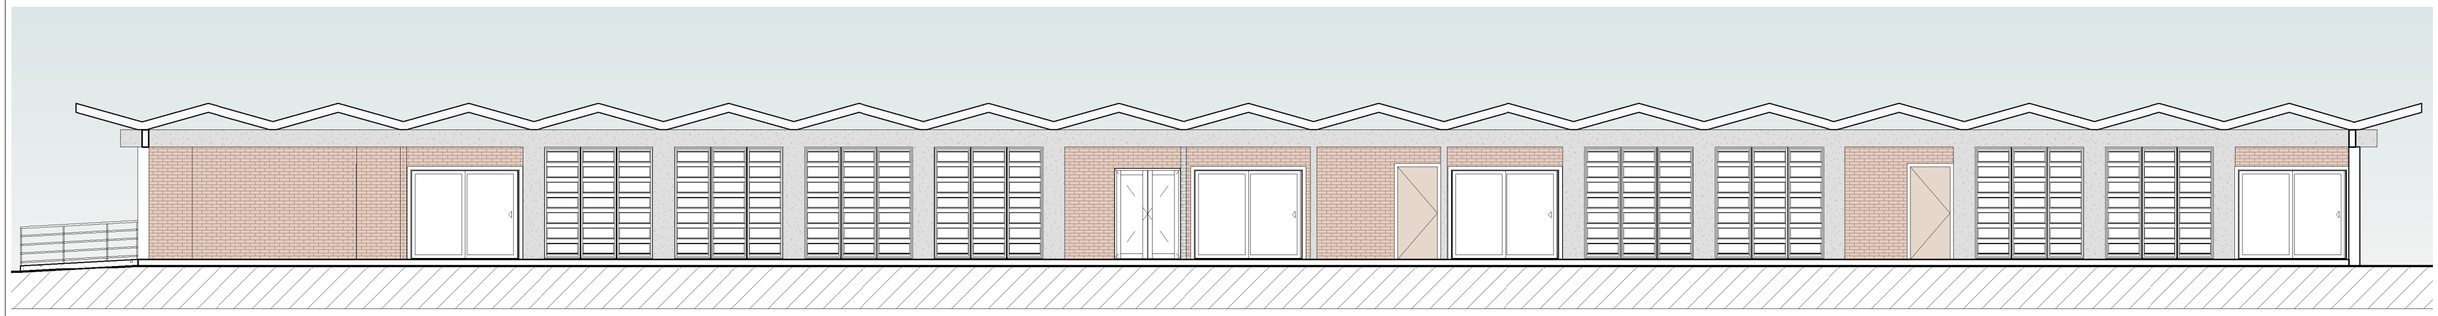

04 Corte BB I Situação Atual
Escala 1/100



05 Perspectiva I Proposta do Bloco CTE
Sem Escala

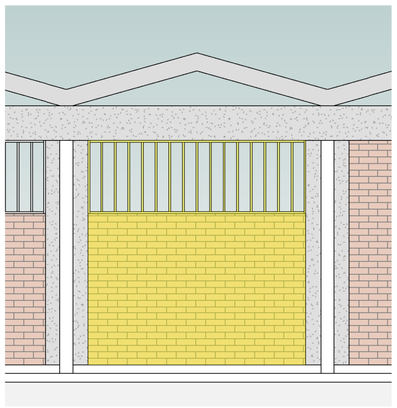

06 Detalhe Vedação Destruir
Escala 1:50



07 Detalhe Vedação Construir
Escala 1:50

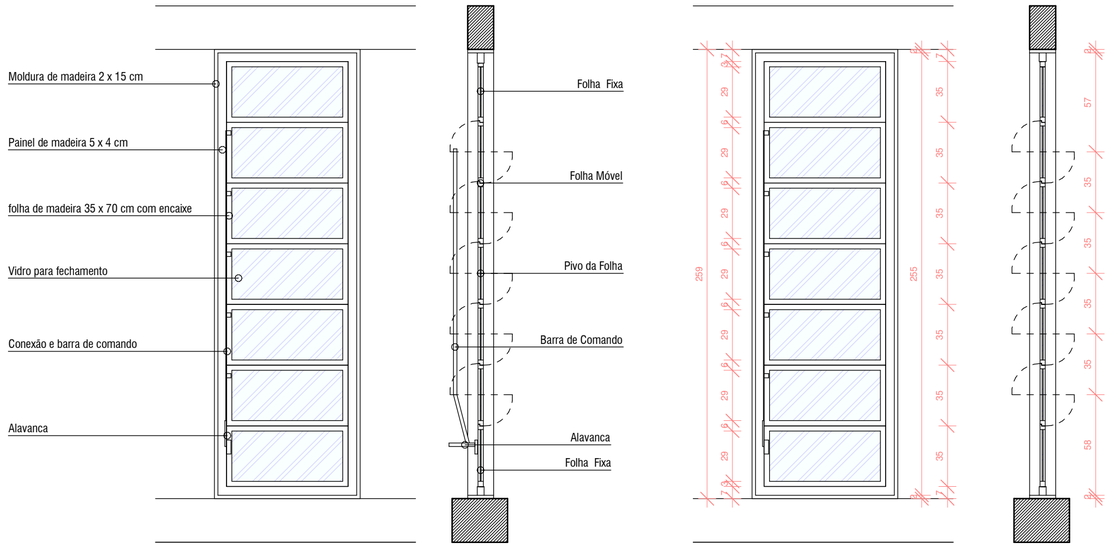

08 Detalhe Janela Basculante
Escala 1:25

Legenda Reforma
- Demolir
- Construir

UFPB - CENTRO DE TECNOLOGIA ASSESSORIA DE PLANEJAMENTO URBANÍSTICO E INFRAESTRUTURA	ARQUITETO RESPONSÁVEL Aprovador	ESTAGIÁRIOS José Victor Pontes Alves	
PROJETO Proposta de vedação das salas de aula CTE	DESENHO Corte e Detalhes I Proposta Escala: Como indicado	ENDEREÇO DA OBRA UFPB Campus I, CT, Bloco E. MÊS/ANO: 03/2023	OBS Todas as medidas devem ser conferidas no local.