UFPB - Centro de Tecnologia
Assessoria de Planejamento Urbanístico e Infraestrutura

Projeto de Reforma
Estacionamento I Centro de Tecnologia

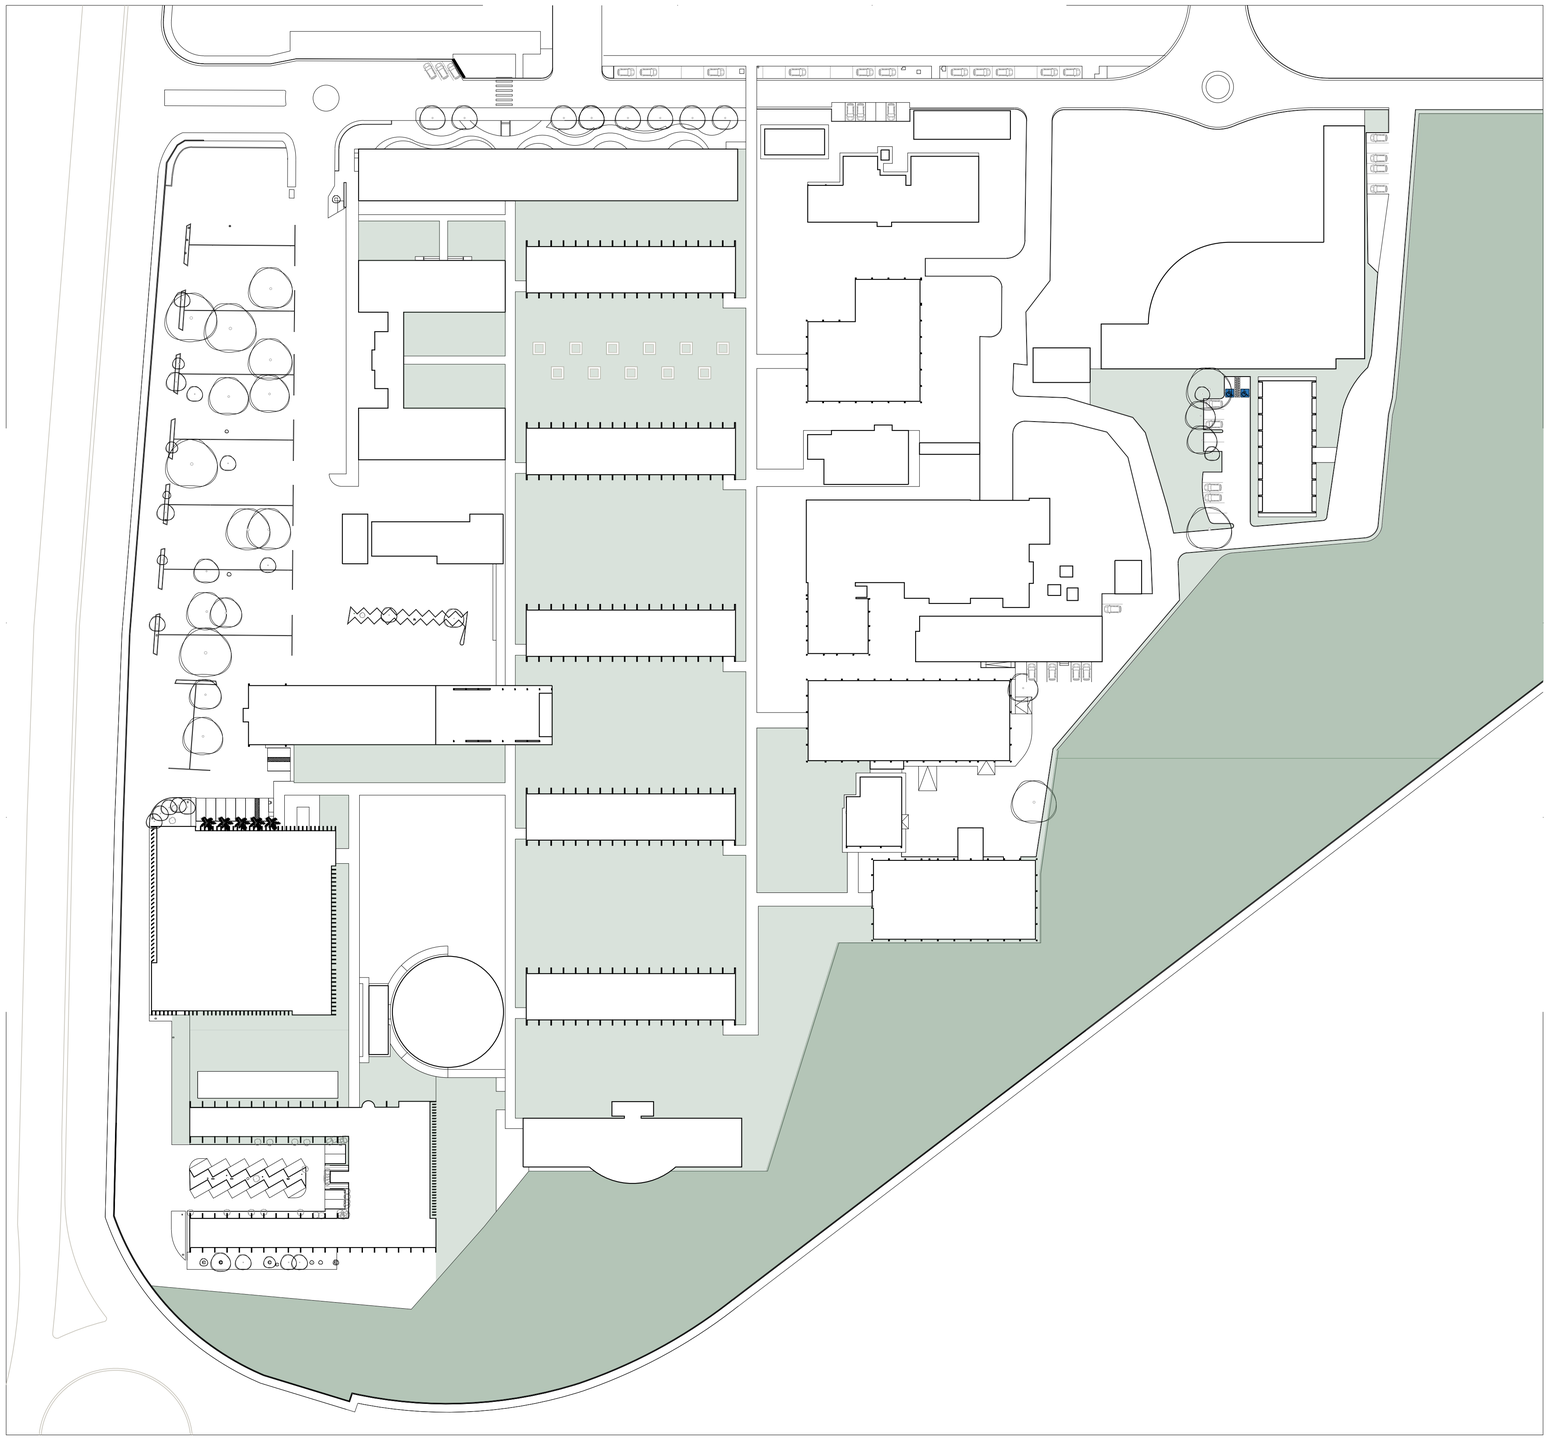

Planta Baixa I Situação Atual

Escala 1/750

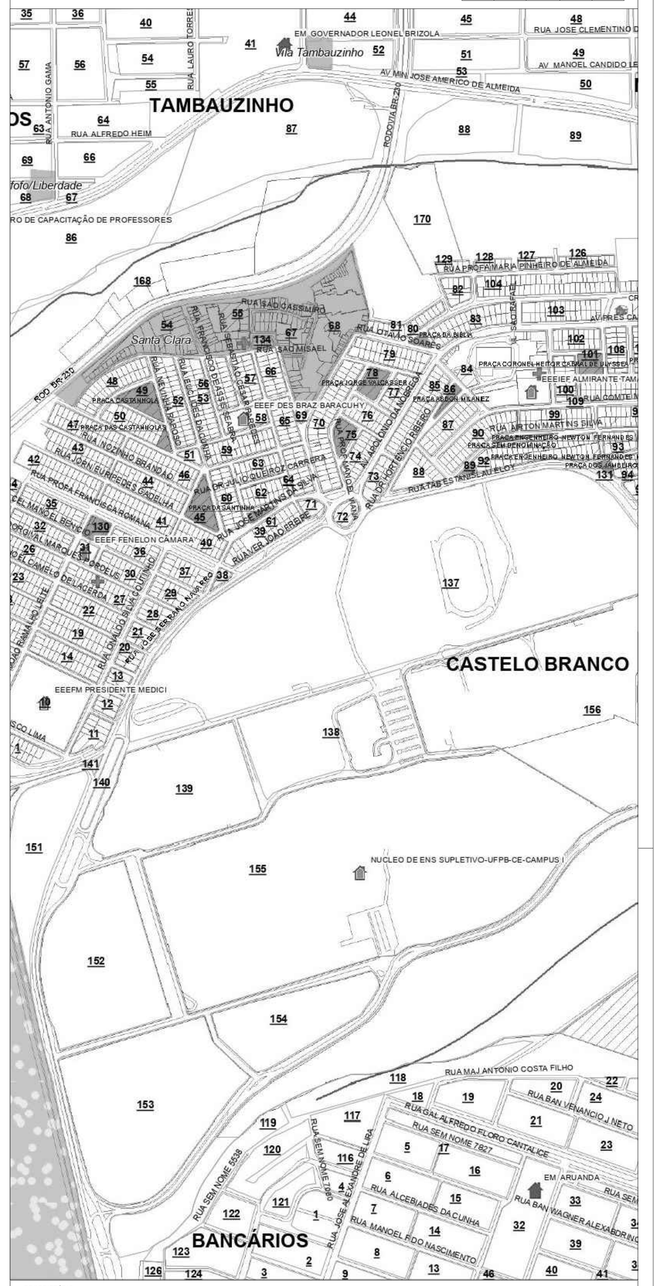

INSC NA P.M.J.P.				
ST	QD	LT	VL	S-LT
09	153			

PROPRIETÁRIO

PROJETO CAU

EXECUÇÃO

UFPB - CENTRO DE TECNOLOGIA

ASSESSORIA DE PLANEJAMENTO URBANÍSTICO E INFRAESTRUTURA

PROJETO: REQUALIFICAÇÃO DO ESTACIONAMENTO DO CENTRO DE TECNOLOGIA
LOCAL: CAMPUS I - CENTRO DE TECNOLOGIA

PROJETISTAS: MARCO ANTÔNIO FARIAS COUTINHO, IAN COELHO VIEIRA, JOSÉ VICTOR PONTES
DATA: 24/02/2023

DESENHOS	ESCALA
Planta Baixa I Situação Atual	1/750
Planta Baixa I Proposta	1/750
Detalhes I Bolsões de estacionamento	1/250

ÁREAS E ÍNDICES

ÁREA CONSTRUÍDA SUBSOLO:
ÁREA CONSTRUÍDA TÉRREO:
ÁREA CONSTRUÍDA PRIMEIRO PAVIMENTO:
ÁREA CONSTRUÍDA TOTAL:
ÁREA DO TERRENO:

ÁREA COBERTA:
ÁREA PERMEÁVEL:
TAXA DE OCUPAÇÃO:
ÍNDICE DE APROVEITAMENTO:

OBS: CONFERIR MEDIDAS NO LOCAL

PRANCHA: 01/05

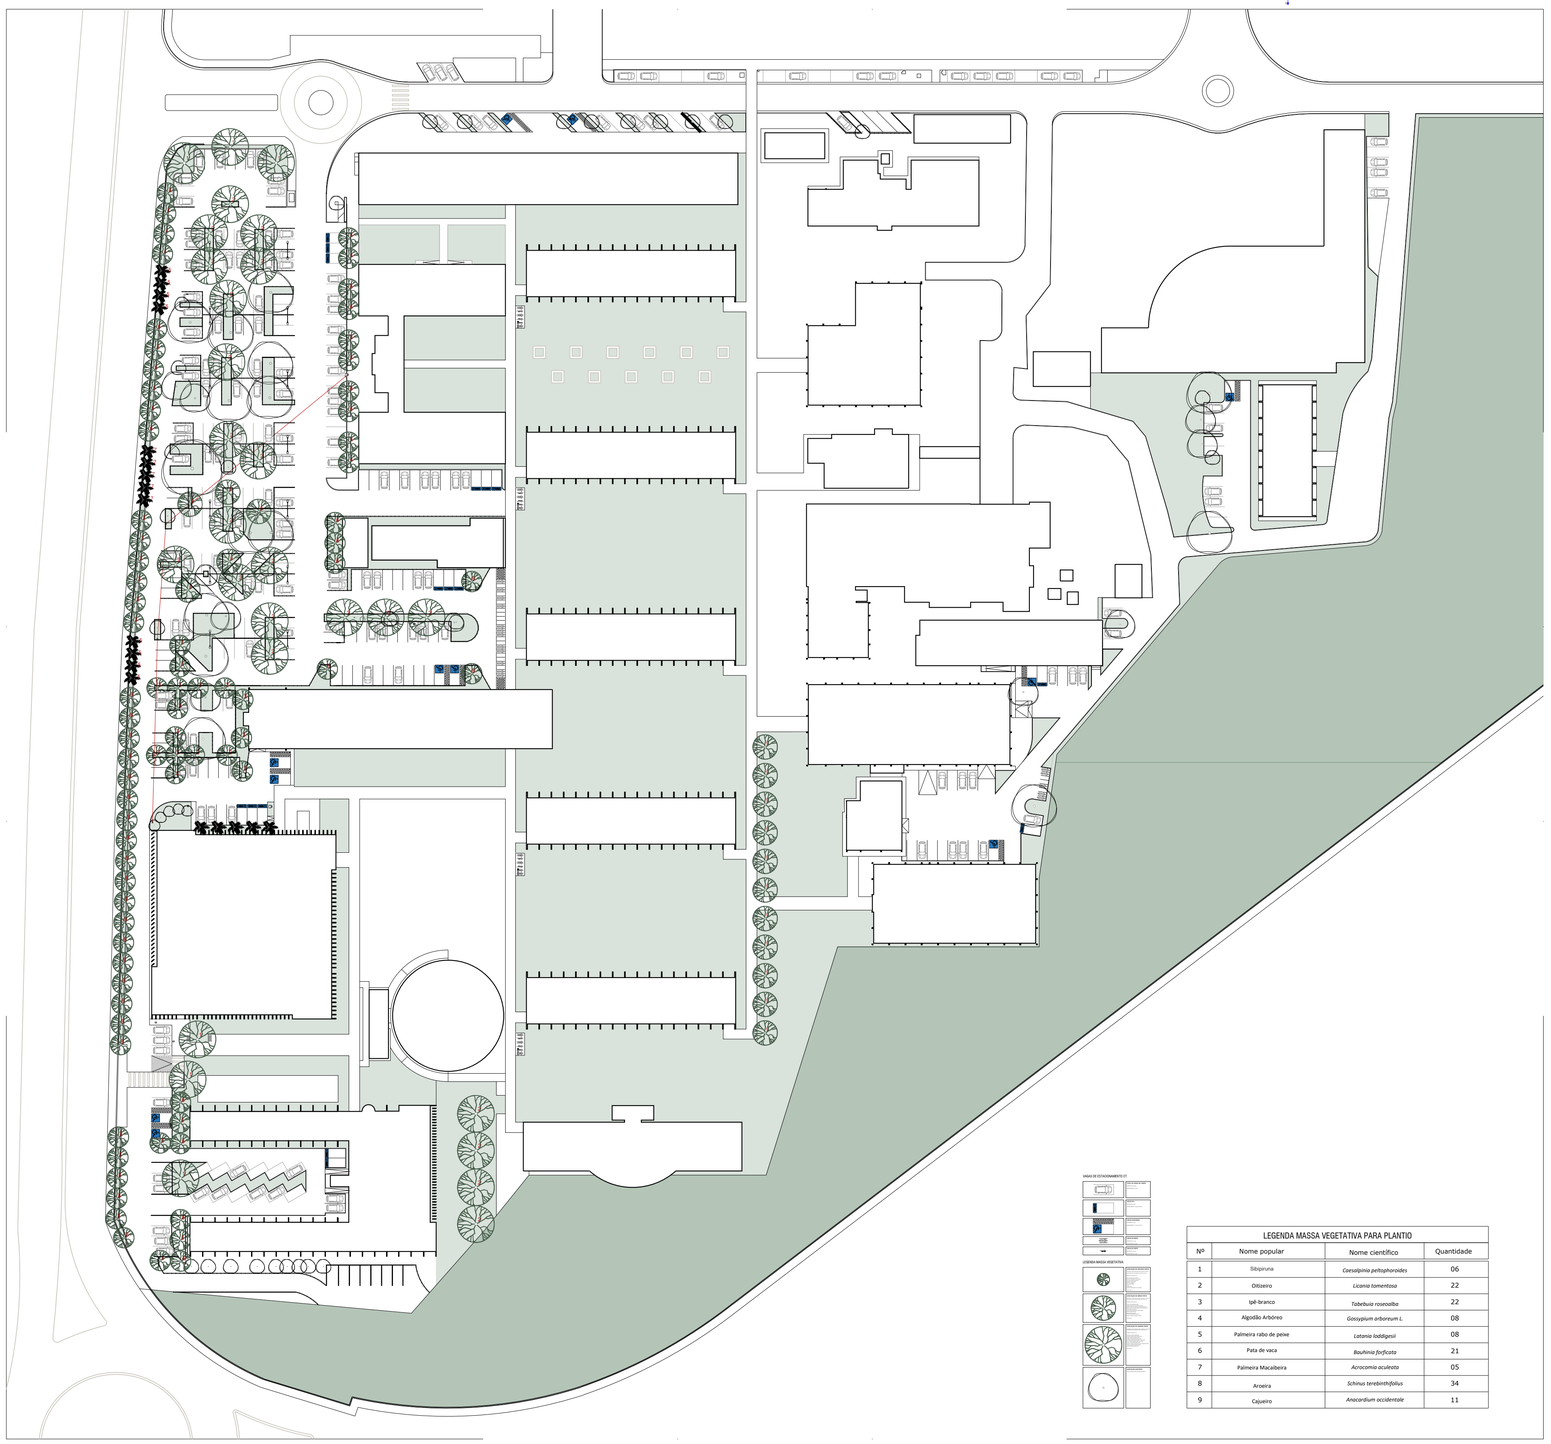

LEGENDA MASSA VEGETATIVA PARA PLANTIO			
Nº	Nome popular	Nome científico	Quantidade
1	Sibipiruna	*Caesalpinia peltophoroides*	06
2	Oitizeiro	*Licania tomentosa*	22
3	Ipê-branco	*Tabebuia roseoalba*	22
4	Algodão Arbóreo	*Gossypium arboreum L.*	08
5	Palmeira rabo de peixe	*Latania loddigesii*	08
6	Pata de vaca	*Bauhinia forficata*	21
7	Palmeira Macaibeira	*Acrocomia aculeata*	05
8	Aroeira	*Schinus terebinthifolius*	34
9	Cajueiro	*Anacardium occidentale*	11

Planta Baixa I Proposta

Escala 1/750

UFPB - CENTRO DE TECNOLOGIA ASSESSORIA DE PLANEJAMENTO URBANÍSTICO E INFRAESTRUTURA			ARQUITETO RESPONSÁVEL Marco Antônio Farias Coutinho	ESTAGIÁRIOS José Victor Pontes Alves
PROJETO Projeto do estacionamento do Centro de Tecnologia	DESENHO PLANTA BAIXA I PROPOSTA Escala: 1:750	ENDEREÇO DA OBRA UFPB Campus I, Centro de Tecnologia. MÊS/ANO: 02/2023.	OBS Todas as medidas devem ser conferidas no local.	02/05

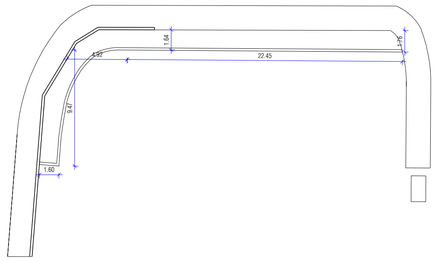

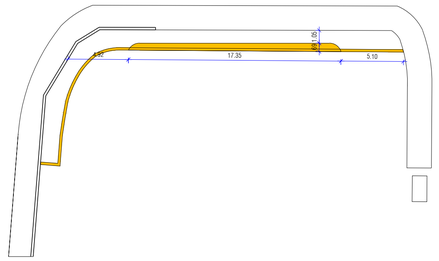

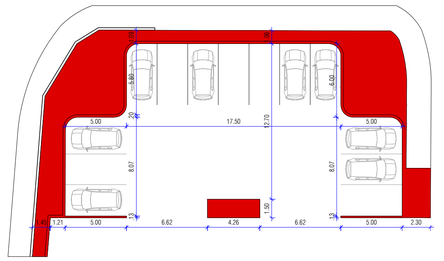

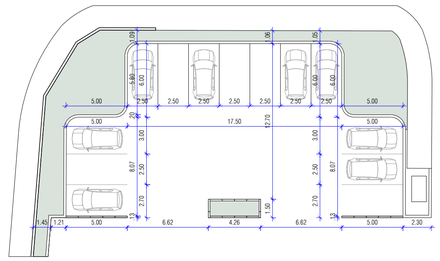

Det. Bolsão 0

Escala 1/250



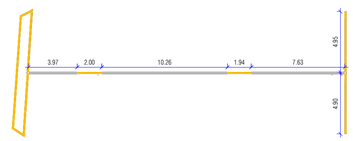

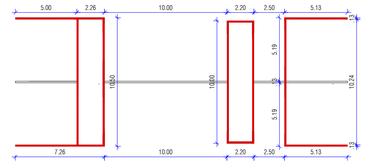

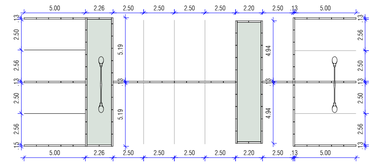

Det. Bolsão 1

Escala 1/250



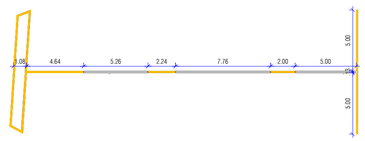

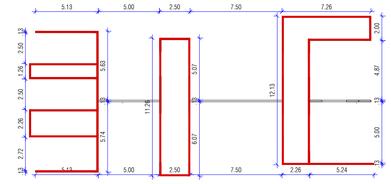

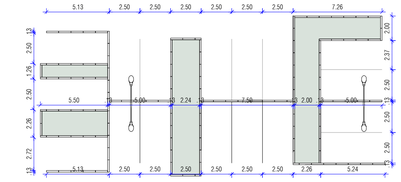

Det. Bolsão 2

Escala 1/250

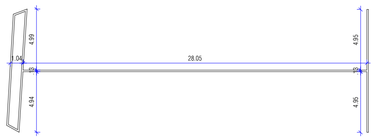

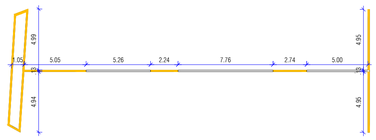

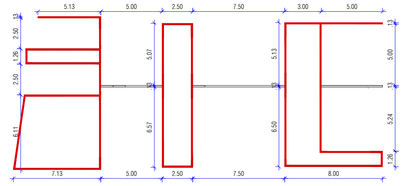

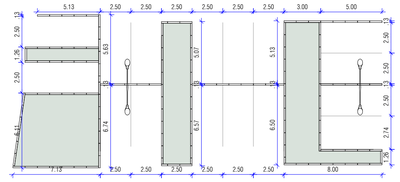

Det. Bolsão 3

Escala 1/250

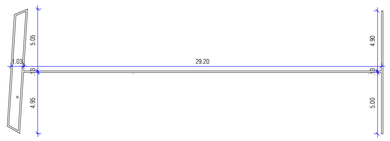

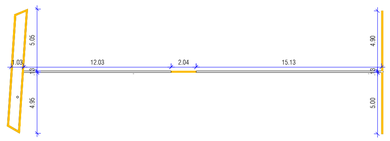

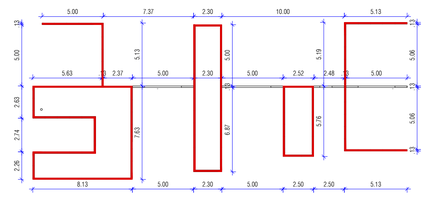

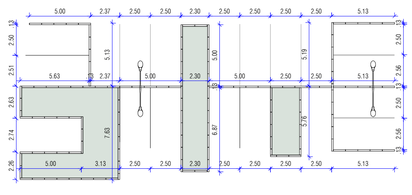

Det. Bolsão 4

Escala 1/250



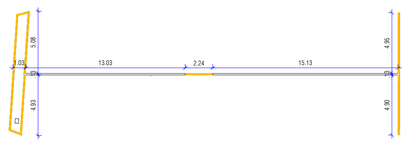

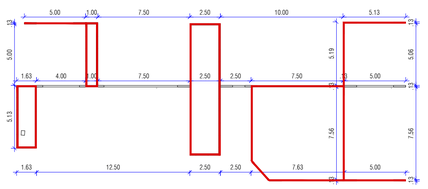

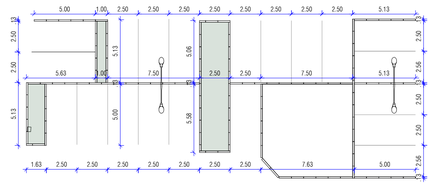

Det. Bolsão 5

Escala 1/250

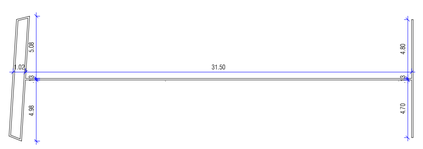



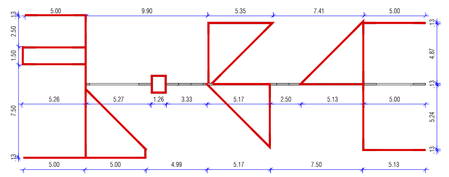

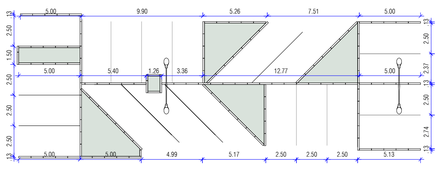

Det. Bolsão 6

Escala 1/250



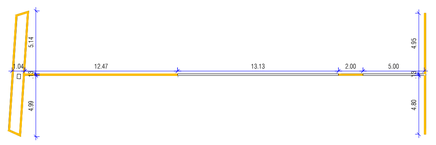

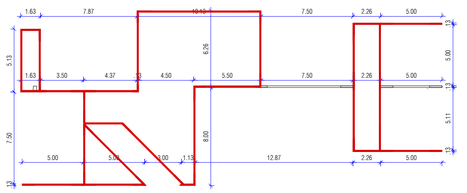

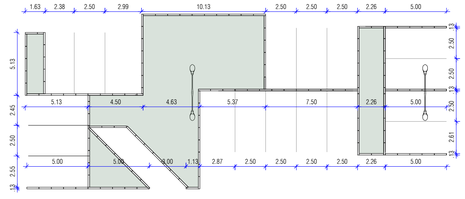

Det. Bolsão 7

Escala 1/250

Legenda Reforma

Existente	
Demolir	
Construir	

UFPB - CENTRO DE TECNOLOGIA
ASSESSORIA DE PLANEJAMENTO URBANÍSTICO E INFRAESTRUTURA

ARQUITETO RESPONSÁVEL
Marco Antônio Farias Coutinho

ESTAGIÁRIOS
José Victor Pontes Alves

PROJETO
Projeto do estacionamento do Centro de Tecnologia

DESENHO
DETALHES I PROPOSTA
Escala: 1:250

ENDEREÇO DA OBRA
UFPB Campus I, Centro de Tecnologia.
MÊS/ANO: 02/2023.

OBS
Todas as medidas devem ser conferidas no local.

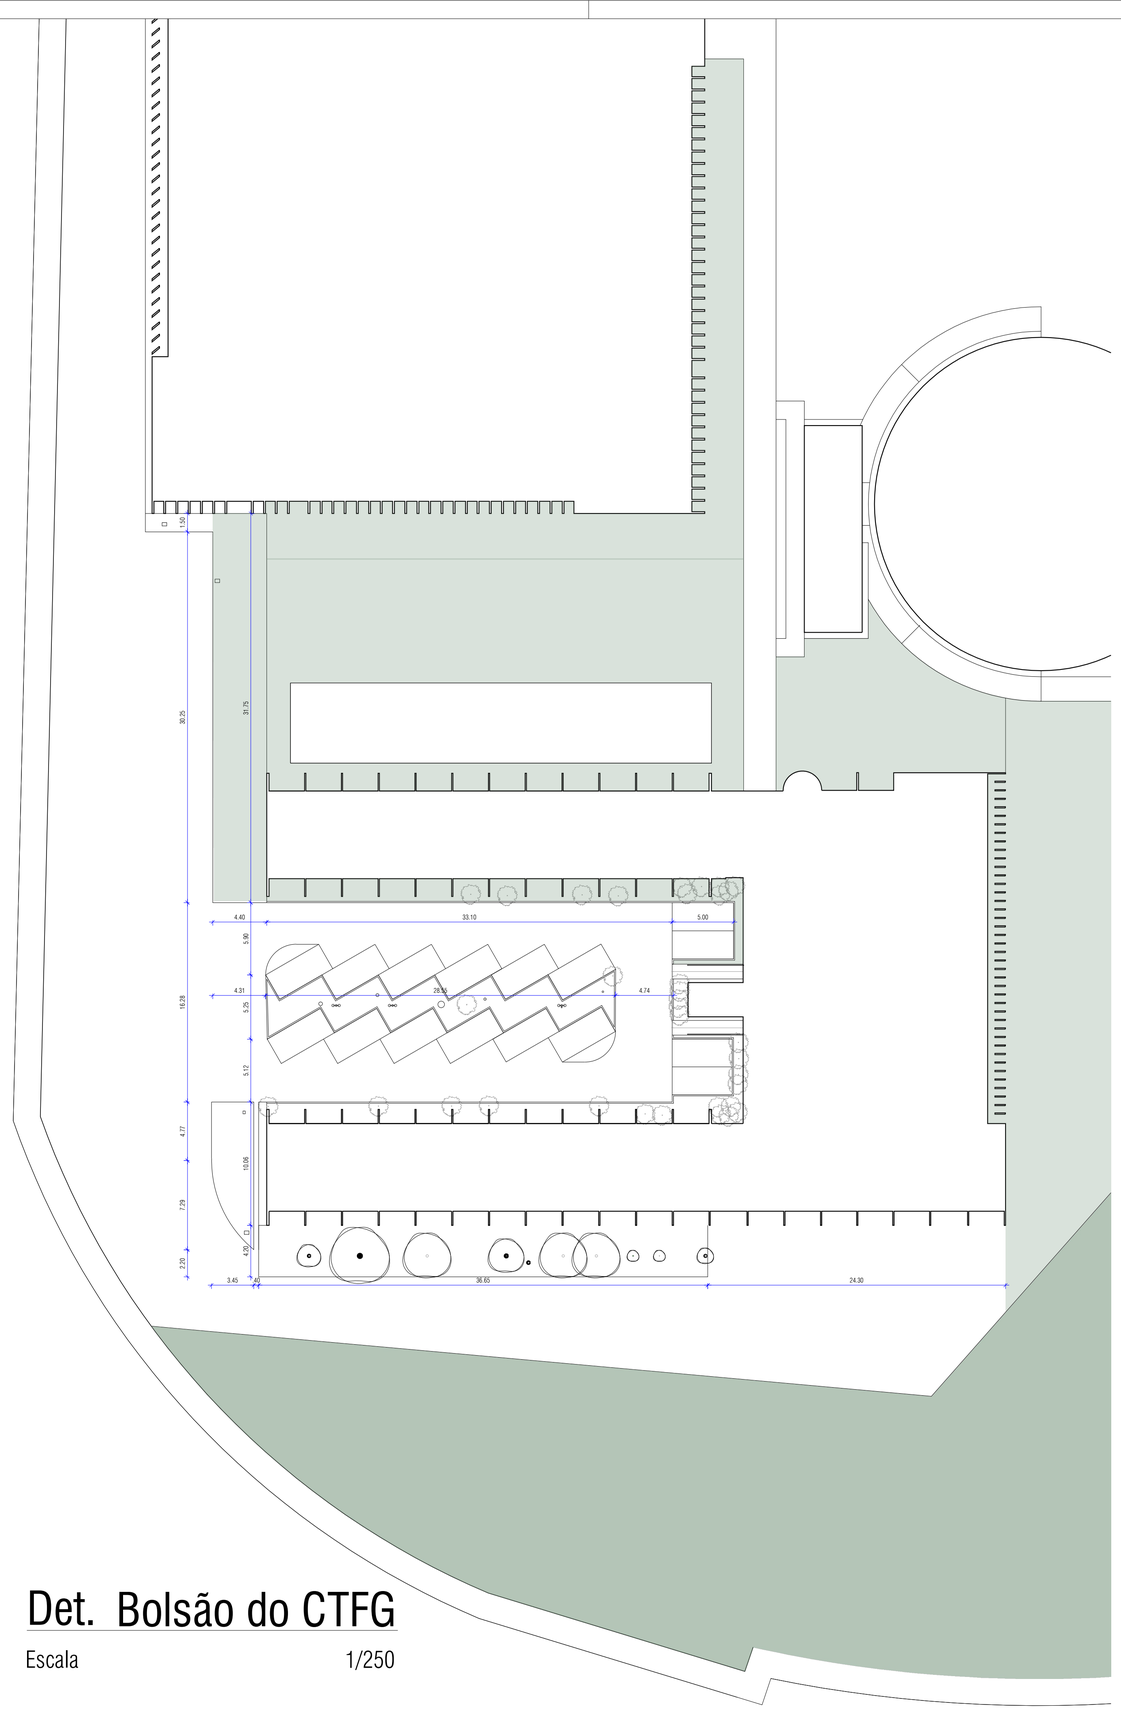

Det. Bolsão do CTFG

Escala 1/250

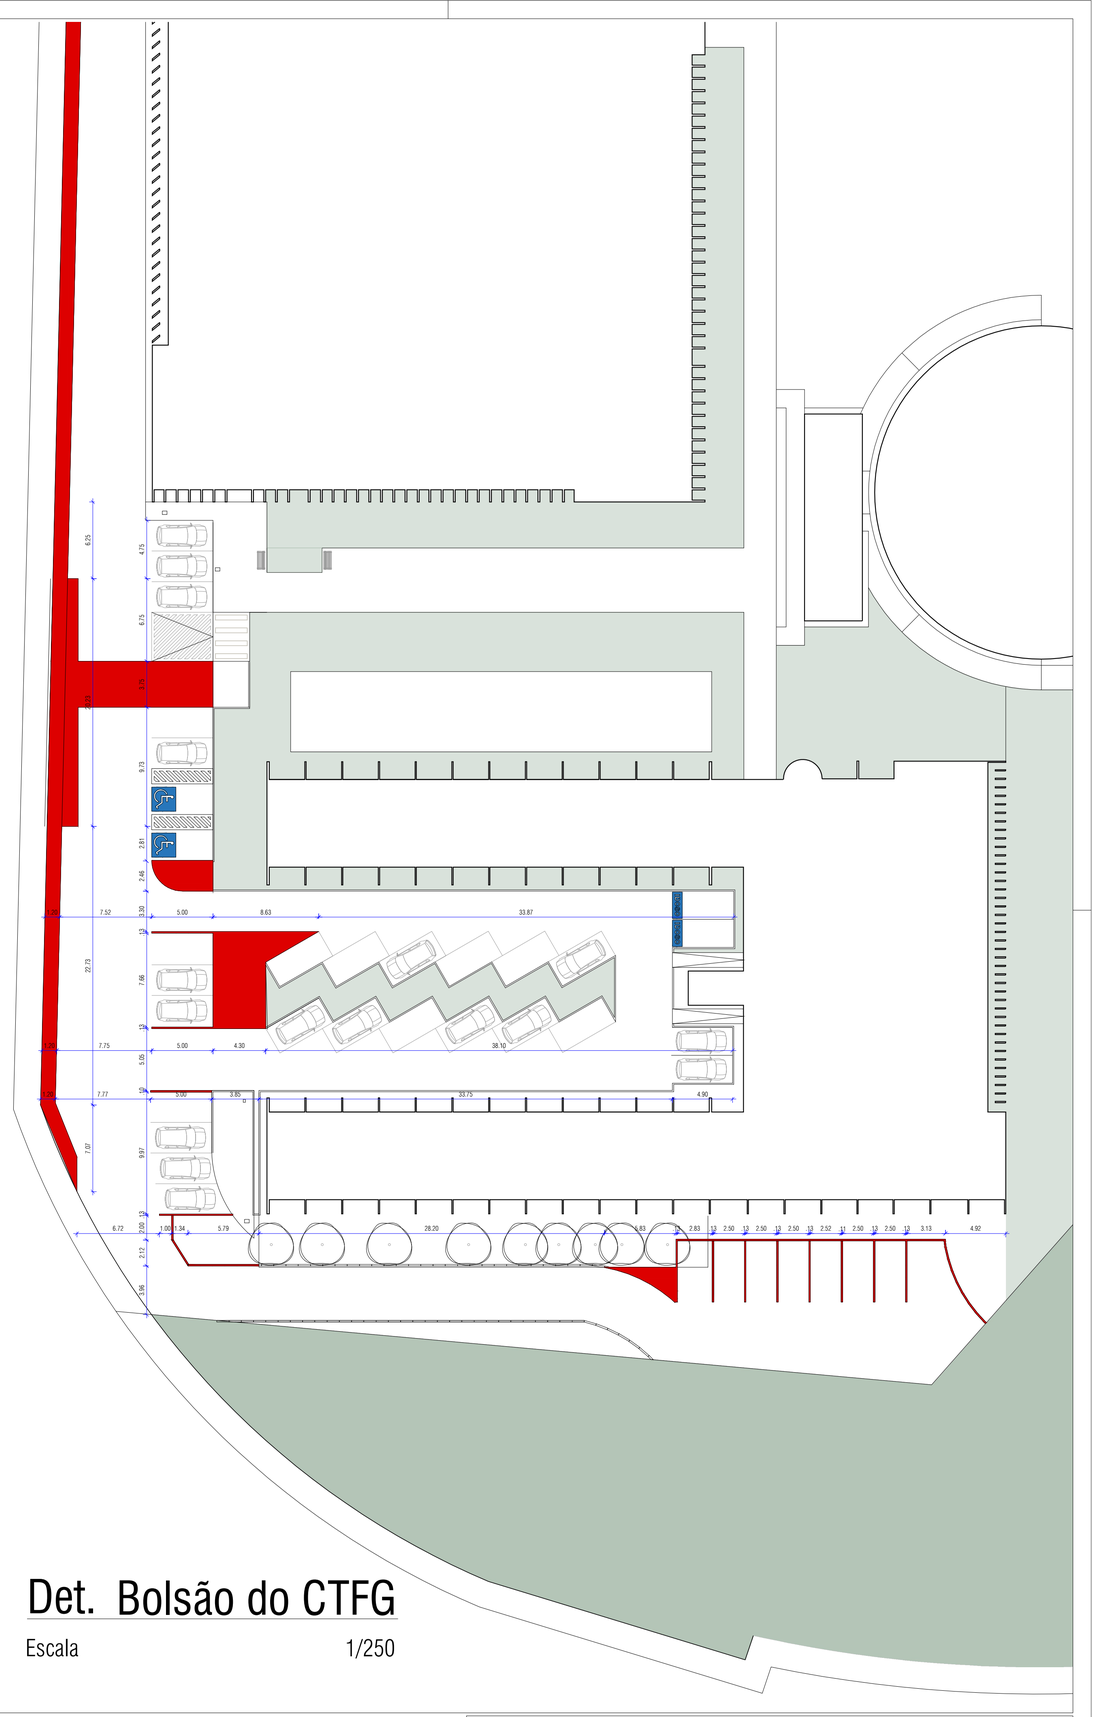

Det. Bolsão do CTFG

Escala 1/250

UFPB - CENTRO DE TECNOLOGIA ASSESSORIA DE PLANEJAMENTO URBANÍSTICO E INFRAESTRUTURA	ARQUITETO RESPONSÁVEL Marco Antônio Farias Coutinho	ESTAGIÁRIOS José Victor Pontes Alves	
PROJETO Projeto do estacionamento do Centro de Tecnologia	DESENHO DETALHES I PROPOSTA Escala: 1:250	ENDEREÇO DA OBRA UFPB Campus I, Centro de Tecnologia. MÊS/ANO: 02/2023.	OBS Todas as medidas devem ser conferidas no local.	04/05

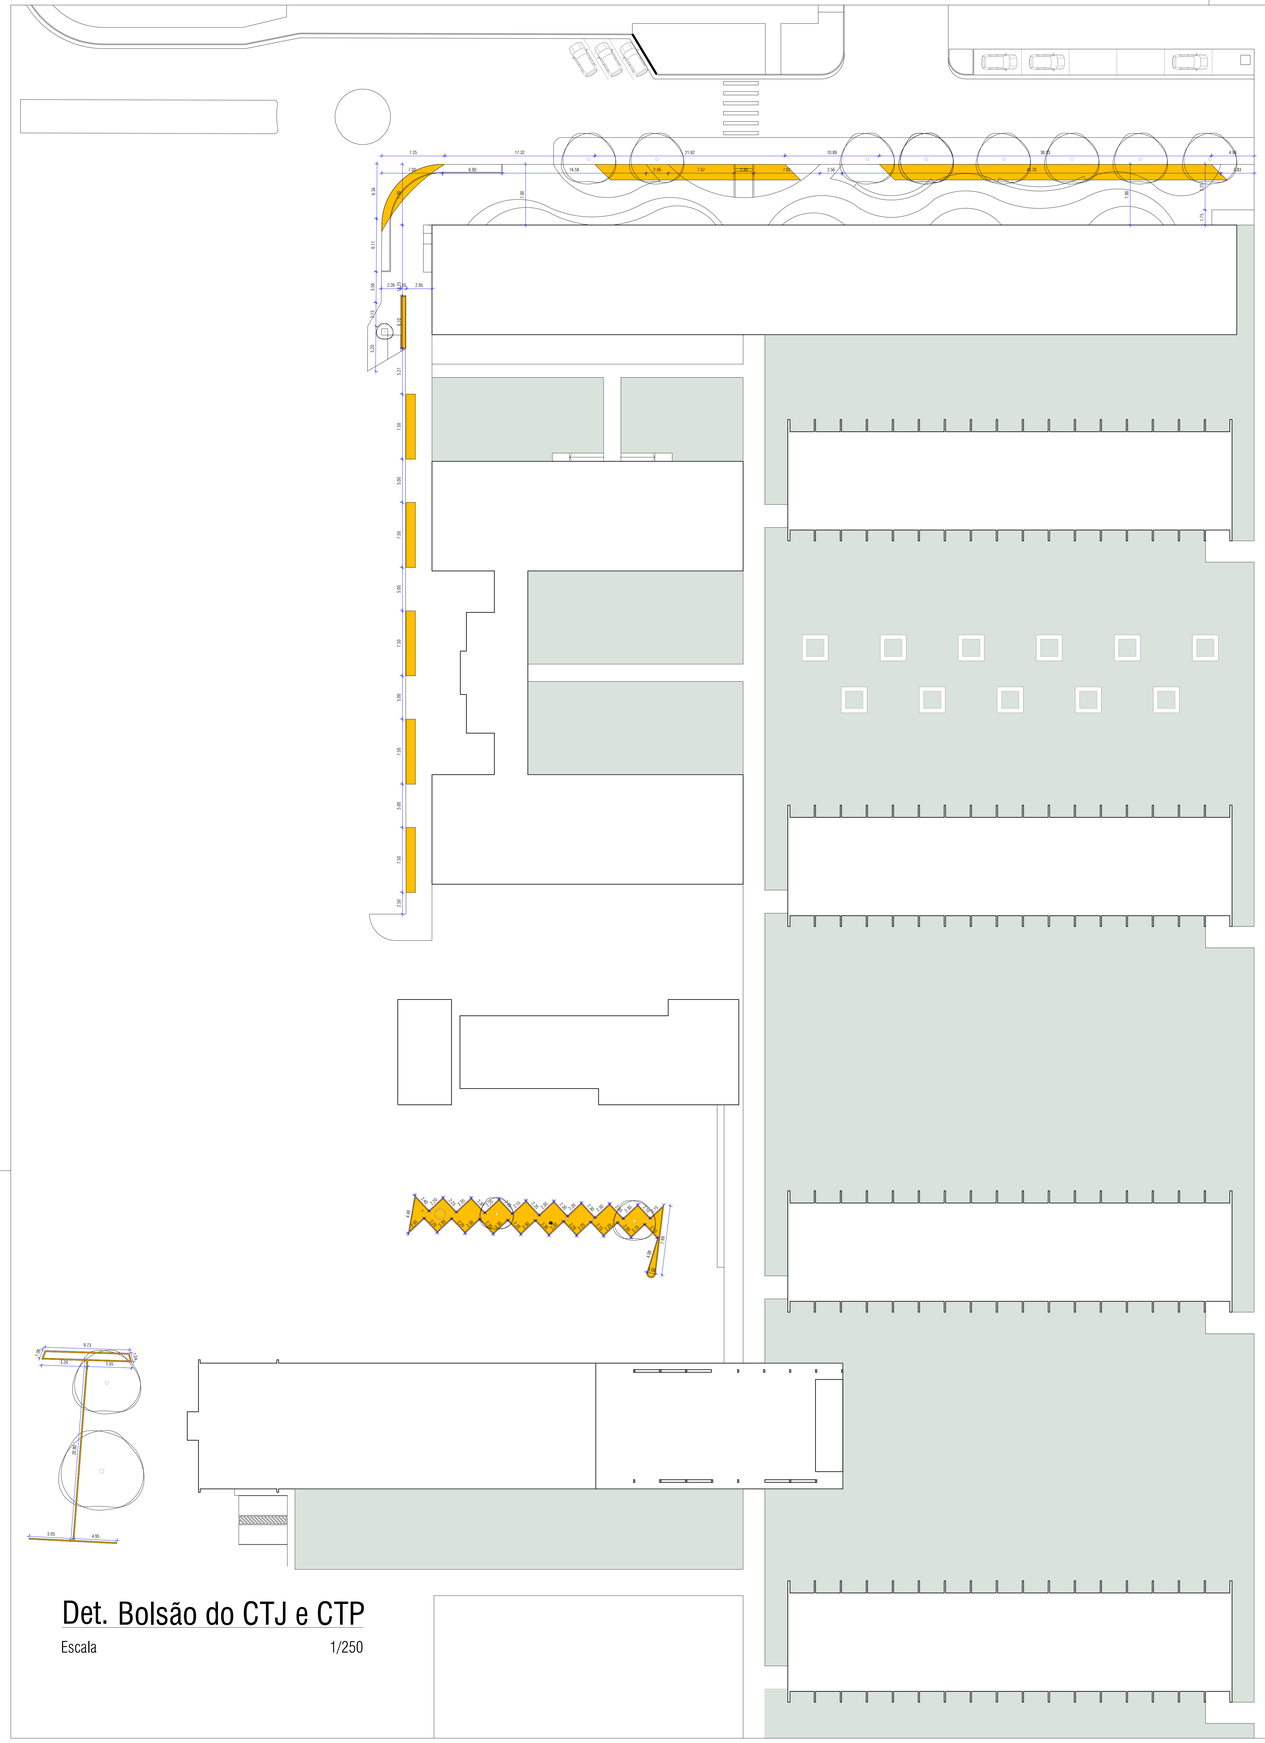

Det. Bolsão do CTJ e CTP

Escala 1/250

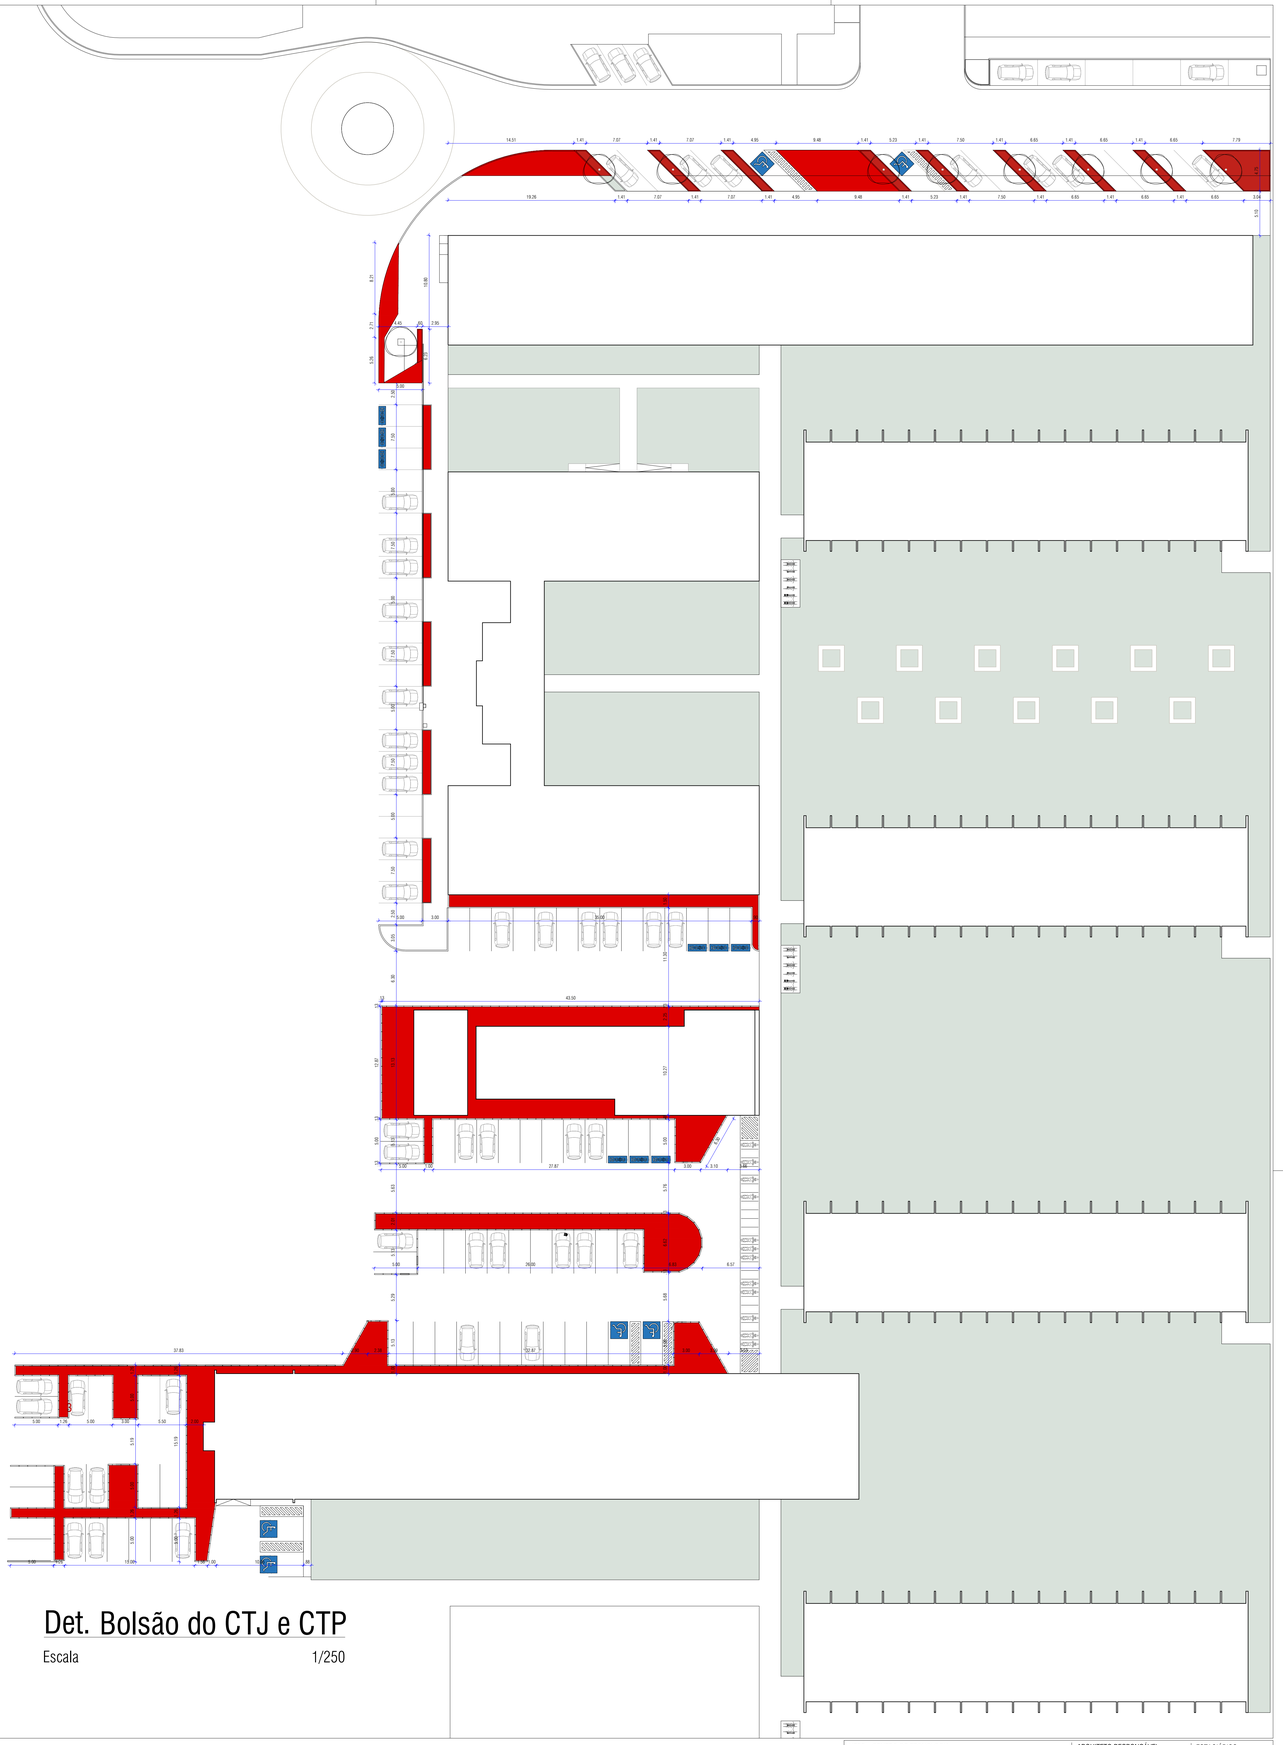

Det. Bolsão do CTJ e CTP

Escala 1/250

UFPB - CENTRO DE TECNOLOGIA ASSESSORIA DE PLANEJAMENTO URBANÍSTICO E INFRAESTRUTURA			ARQUITETO RESPONSÁVEL Marco Antônio Farias Coutinho	ESTAGIÁRIOS José Victor Pontes Alves
PROJETO Projeto de estacionamento do Centro de Tecnologia	DESENHO DETALHES I PROPOSTA Escala: 1:250	ENDEREÇO DA OBRA UFPB Campus I, Centro de Tecnologia MES/ANO: 02/2023.	OBS Todas as medidas devem ser conferidas no local.	05/05