UFPB - Centro de Tecnologia
Assessoria de planejamento urbanístico e infraestrutura

Projeto de reforma
Sala das Assessorias I Bloco ambiente professores

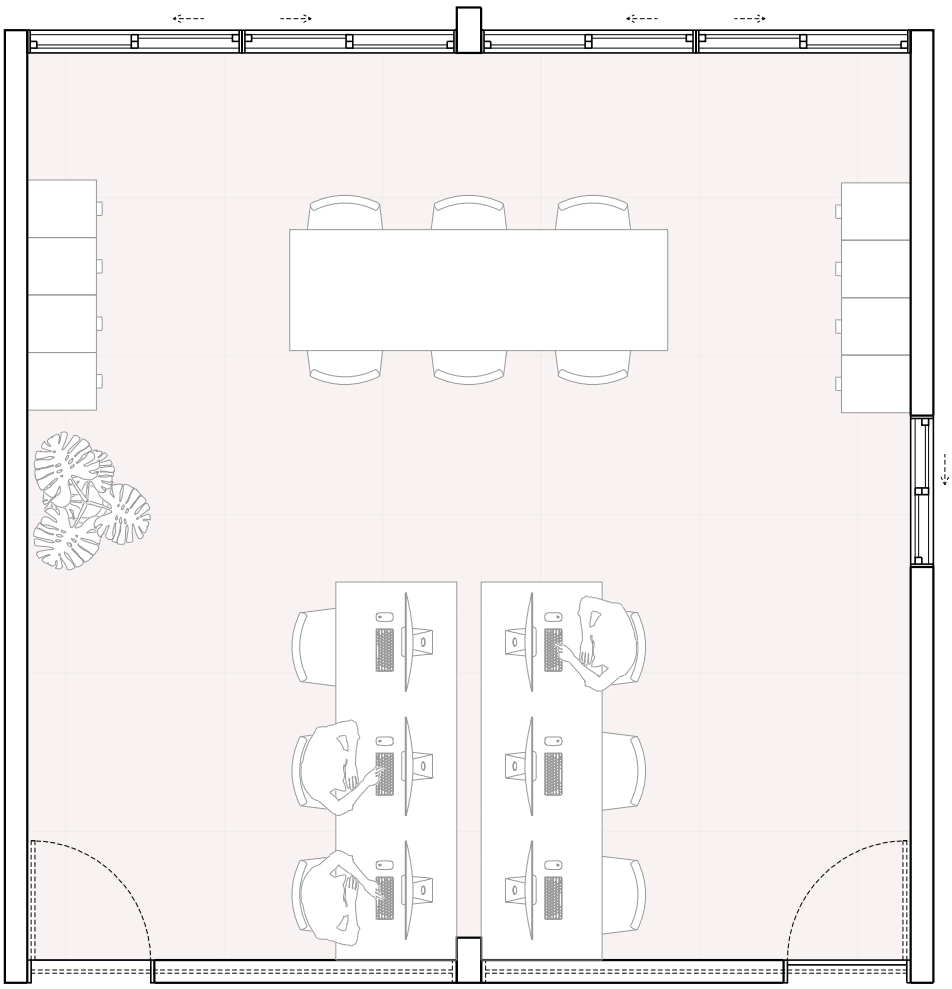

# Planta Baixa | Layout

Escala 1/50

UFPB - CENTRO DE TECNOLOGIA
ASSESSORIA DE PLANEJAMENTO URBANÍSTICO E INFRAESTRUTURA

ARQUITETO RESPONSÁVEL
Marco Antônio Farias Coutinho

ESTAGIÁRIOS
Ian Coelho Vieira
José Victor Pontes Alves
Victhor Brenno Farias Teixeira

PROJETO
Projeto de Reforma
Sala das Assessorias

DESENHO
PLANTA BAIXA | PROPOSTA LAYOUT
Escala: 1:50

ENDEREÇO DA OBRA
UFPB Campus I, CT, bloco ambiente professores.
MÊS/ANO: 08, 2022.

OBS
Todas as medidas devem ser conferidas no local.

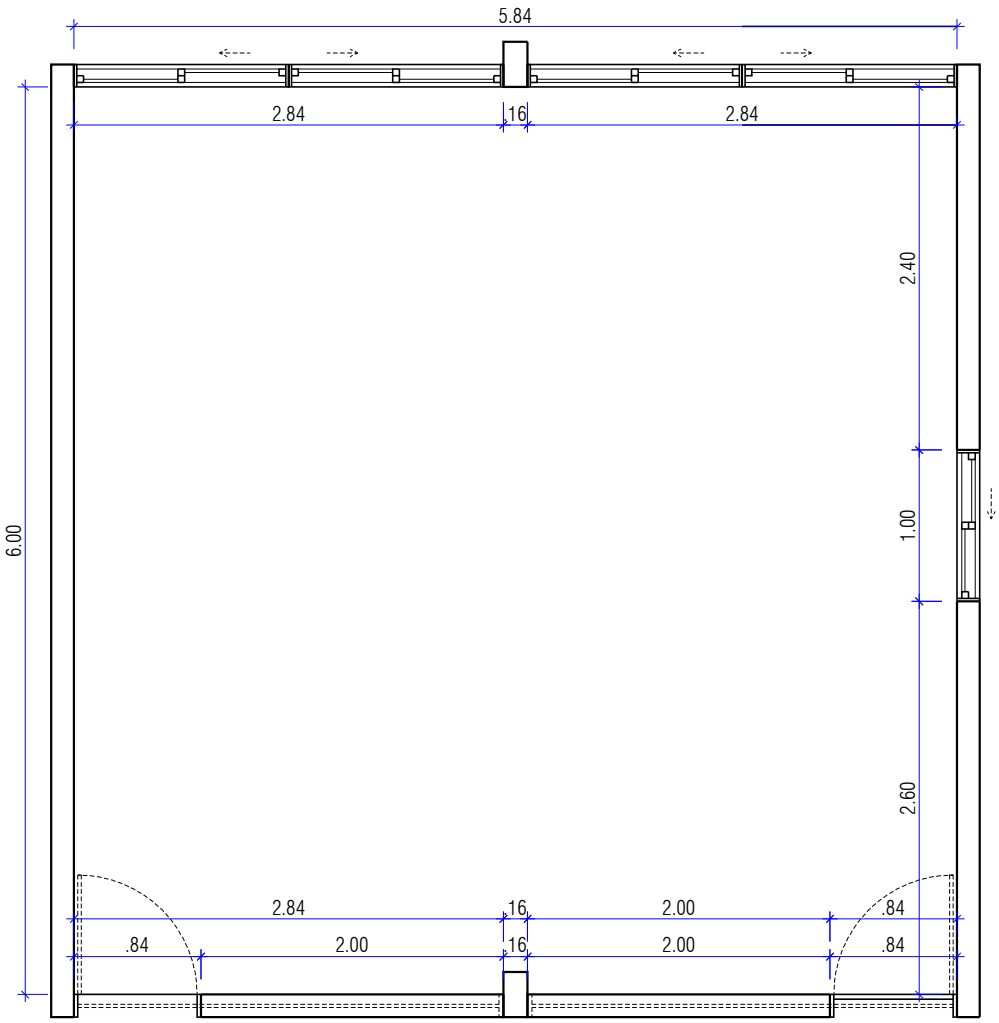


# Planta Baixa I Levantamento

Escala 1/50

UFPB - CENTRO DE TECNOLOGIA
ASSESSORIA DE PLANEJAMENTO URBANÍSTICO E INFRAESTRUTURA

ARQUITETO RESPONSÁVEL
Marco Antônio Farias Coutinho

ESTAGIÁRIOS
Ian Coelho Vieira
José Victor Pontes Alves
Victhor Brenno Farias Teixeira

PROJETO
Projeto de Reforma
Sala das Assessorias

DESENHO
PLANTA BAIXA I LEVANTAMENTO
Escala: 1:50

ENDEREÇO DA OBRA
UFPB Campus I, CT, bloco ambiente professores.
MÊS/ANO: 08, 2022.

OBS
Todas as medidas devem ser conferidas no local.

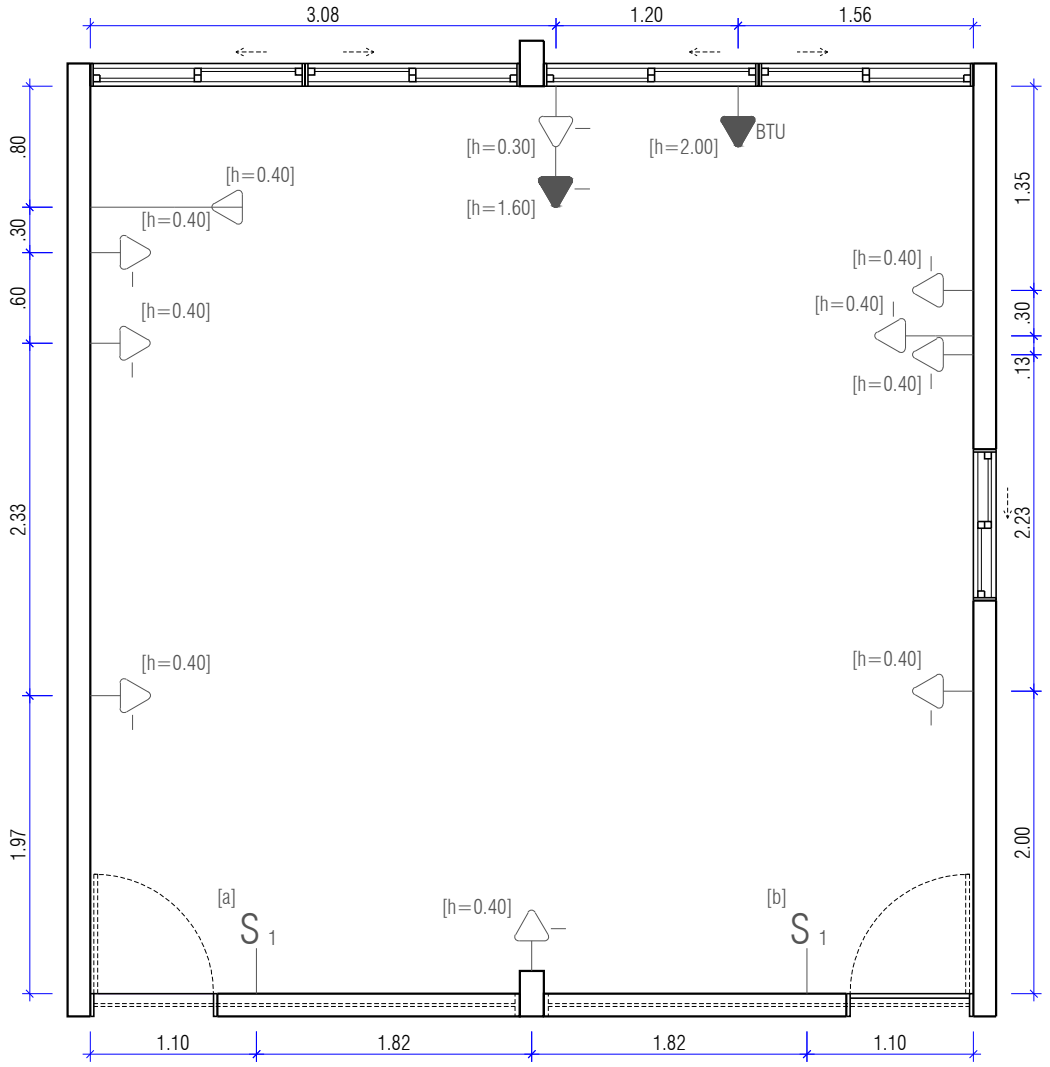


# Planta Baixa I Levantamento

Escala 1/50

| Legenda Reforma | |
|---|---|
| Existente | |
| Demolir | |
| Construir | |

| Legenda Pontos | | | |
|---|---|---|---|
| Tomada baixa uma sessão | | Telefone | |
| Tomada baixa duas sessões | | Interruptor simples uma sessão | S 1 |
| Tomada alta uma sessão | | Ar-condicionado | BTU |

UFPB - CENTRO DE TECNOLOGIA
ASSESSORIA DE PLANEJAMENTO URBANÍSTICO E INFRAESTRUTURA

ARQUITETO RESPONSÁVEL
Marco Antônio Farias Coutinho

ESTAGIÁRIOS
Ian Coelho Vieira
José Victor Pontes Alves
Victhor Brenno Farias Teixeira

PROJETO
Projeto de Reforma
Sala das Assessorias

DESENHO
PLANTA BAIXA I LEVANTAMENTO
Escala: 1:50

ENDEREÇO DA OBRA
UFPB Campus I, CT, bloco ambiente professores.
MÊS/ANO: 08, 2022.

OBS
Todas as medidas devem ser conferidas no local.

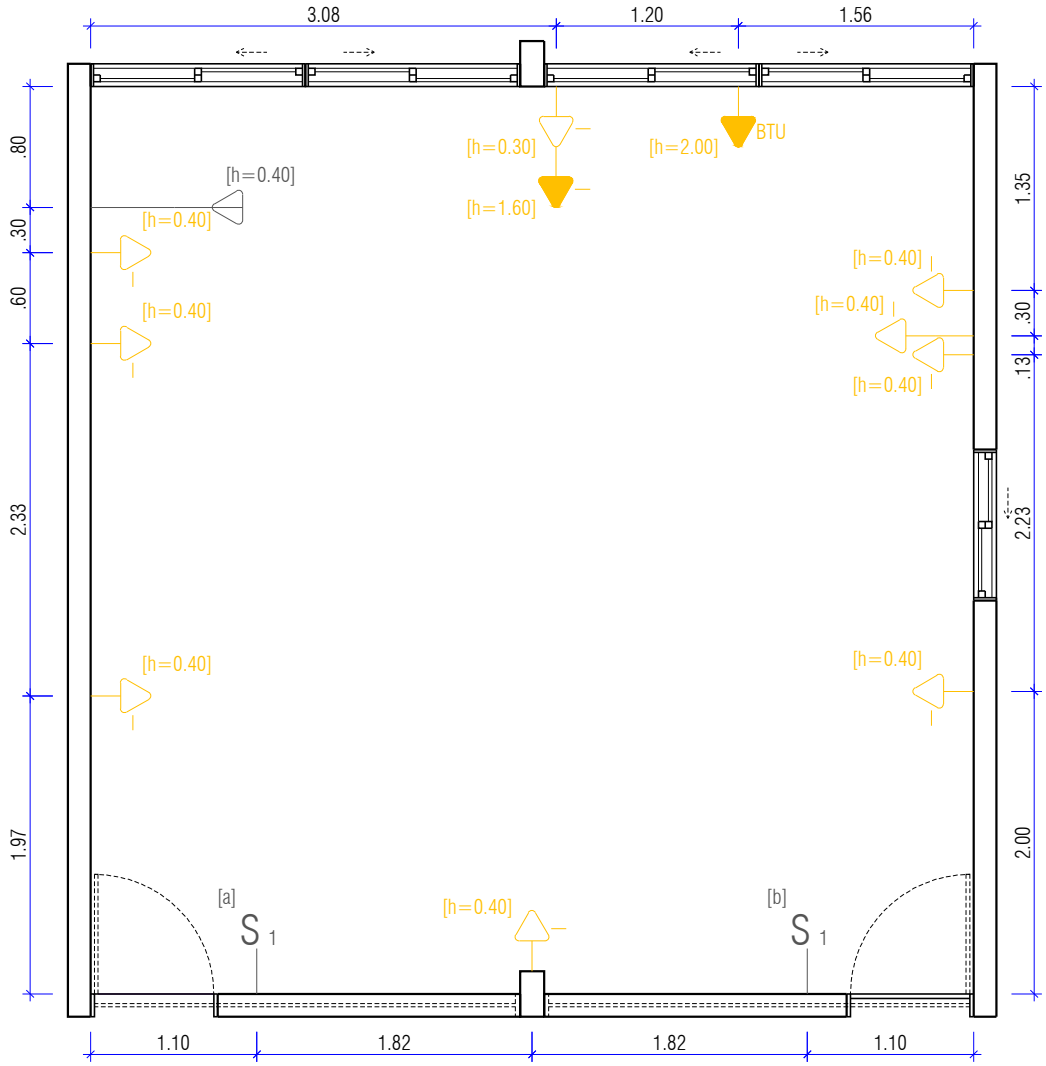


# Planta Baixa I Reforma

Escala 1/50

| Legenda Reforma | |
|---|---|
| Existente | |
| Demolir | |
| Construir | |

| Legenda Pontos | | | |
|---|---|---|---|
| Tomada baixa uma sessão | | Telefone | |
| Tomada baixa duas sessões | | Interruptor simples uma sessão | S 1 |
| Tomada alta uma sessão | | Ar-condicionado | BTU |

UFPB - CENTRO DE TECNOLOGIA
ASSESSORIA DE PLANEJAMENTO URBANÍSTICO E INFRAESTRUTURA

ARQUITETO RESPONSÁVEL
Marco Antônio Farias Coutinho

ESTAGIÁRIOS
Ian Coelho Vieira
José Victor Pontes Alves
Victhor Brenno Farias Teixeira

PROJETO
Projeto de Reforma
Sala das Assessorias

DESENHO
PLANTA BAIXA I REFORMA
Escala: 1:50

ENDEREÇO DA OBRA
UFPB Campus I, CT, bloco ambiente professores.
MÊS/ANO: 08, 2022.

OBS
Todas as medidas devem ser conferidas no local.

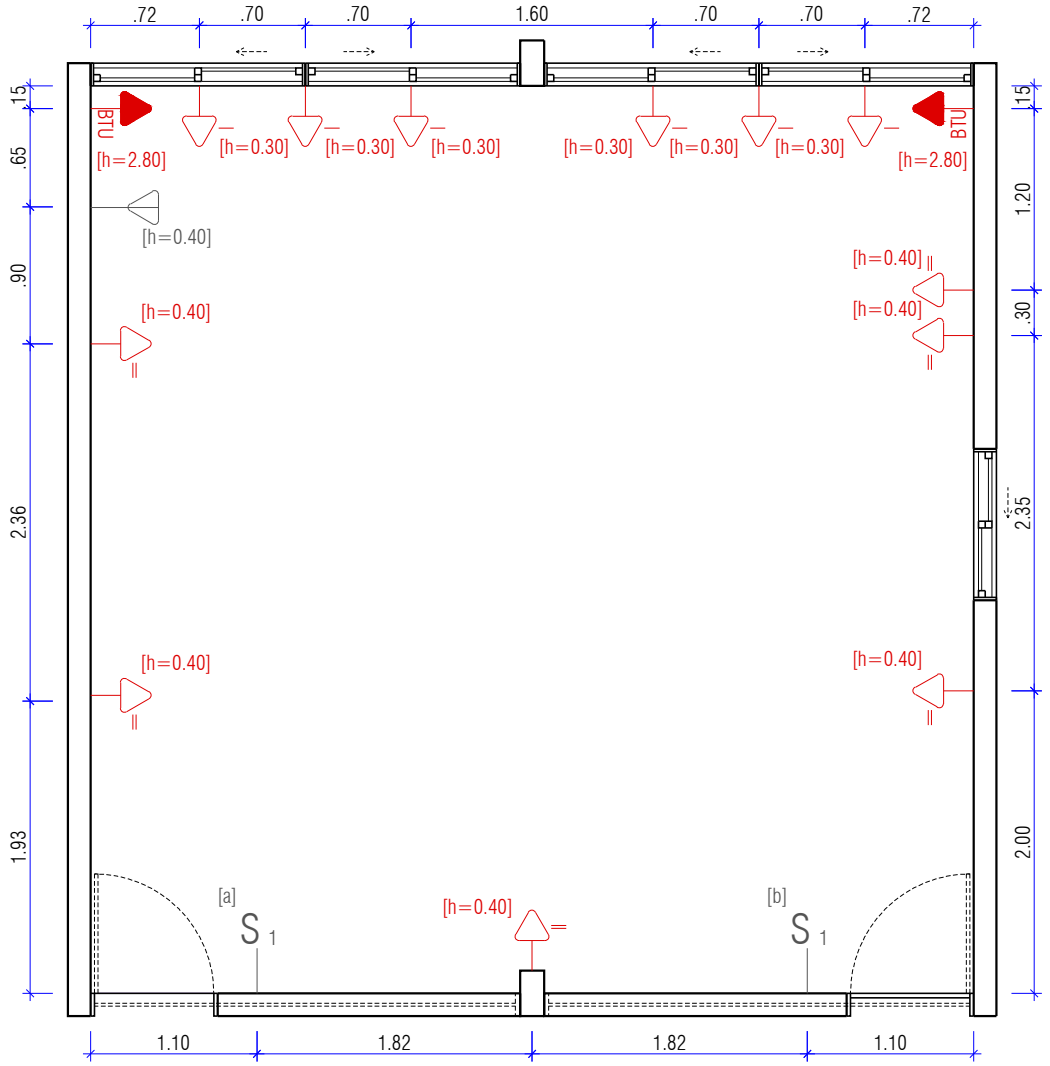


# Planta Baixa I Reforma

Escala 1/50

| Legenda Reforma | |
|---|---|
| Existente | |
| Demolir | |
| Construir | |

| Legenda Pontos | | | |
|---|---|---|---|
| Tomada baixa uma sessão | | Telefone | |
| Tomada baixa duas sessões | | Interruptor simples uma sessão | S 1 |
| Tomada alta uma sessão | | Ar-condicionado | BTU |

UFPB - CENTRO DE TECNOLOGIA
ASSESSORIA DE PLANEJAMENTO URBANÍSTICO E INFRAESTRUTURA

ARQUITETO RESPONSÁVEL
Marco Antônio Farias Coutinho

ESTAGIÁRIOS
Ian Coelho Vieira
José Victor Pontes Alves
Victhor Brenno Farias Teixeira

PROJETO
Projeto de Reforma
Sala das Assessorias

DESENHO
PLANTA BAIXA I REFORMA
Escala: 1:50

ENDEREÇO DA OBRA
UFPB Campus I, CT, bloco ambiente professores.
MÊS/ANO: 08, 2022.

OBS
Todas as medidas devem ser conferidas no local.