UNIVERSIDADE FEDERAL DA PARAÍBA - CENTRO DE TECNOLOGIA
ASSESSORIA DE PLANEJAMENTO URBANÍSTICO E INFRAESTRUTURA

EQUIPE RESPONSÁVEL:
MARCO ANTÔNIO FARIAS COUTINHO
ROSSANA CRISTINA HONORATO DE OLIVEIRA
RICARDO FERREIRA DE ARAUJO
JOSÉ VICTOR PONTES ALVES

PROJETO DE REFORMA
BANHEIROS I CTH

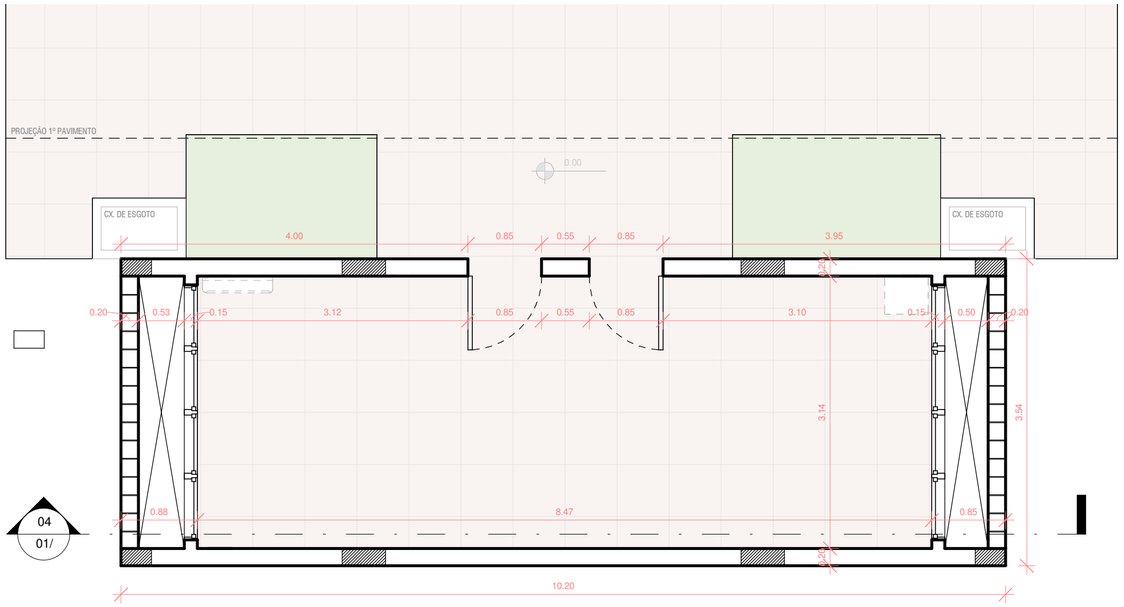

01 Planta Baixa I Situação Atual Térreo

Escala 1/50

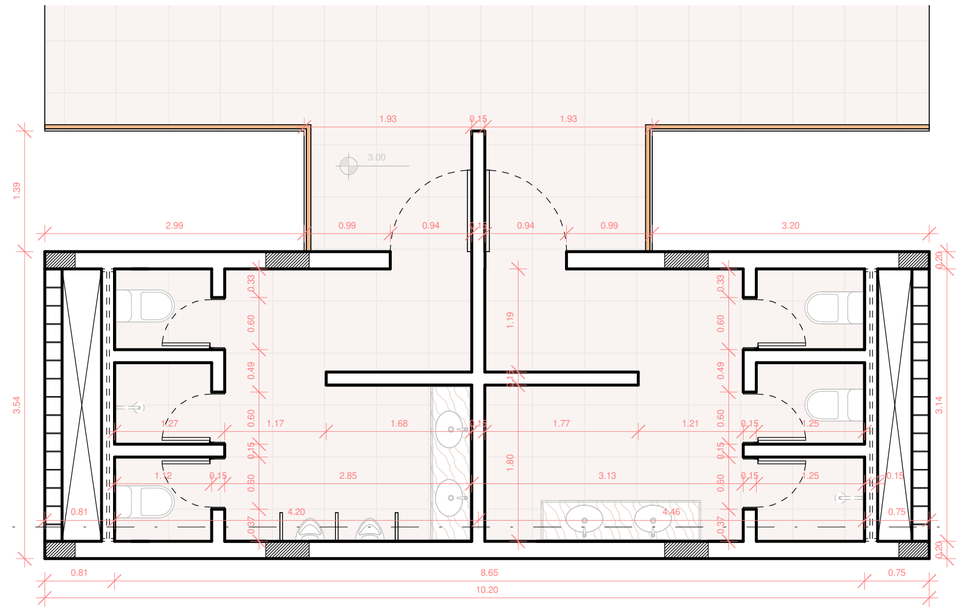

02 Planta Baixa I Situação Atual 1° Pav.

Escala 1/50

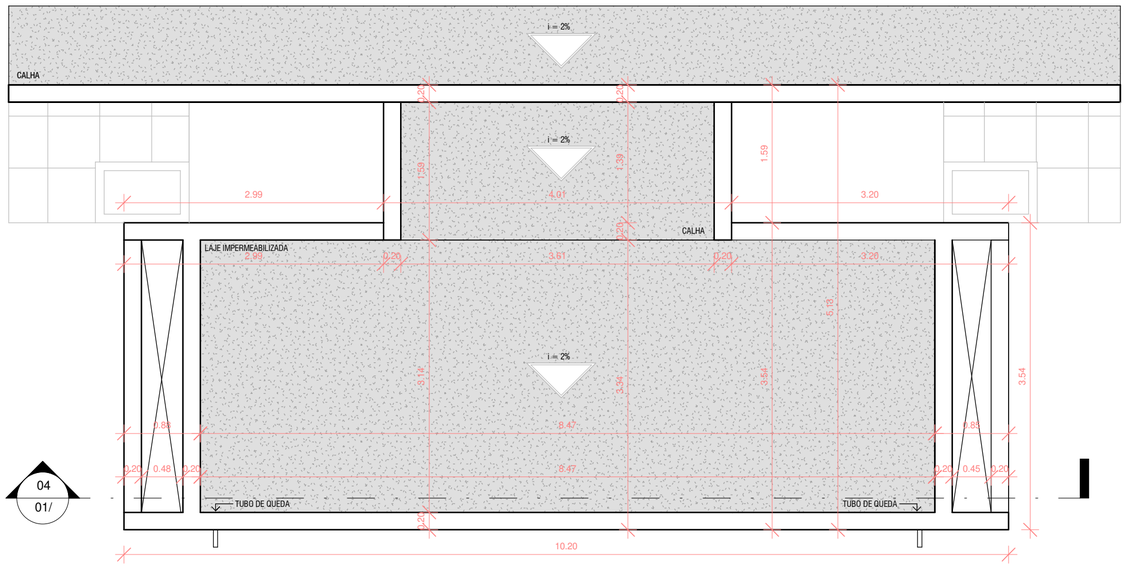

03 Planta Baixa I Situação Atual Coberta

Escala 1/50

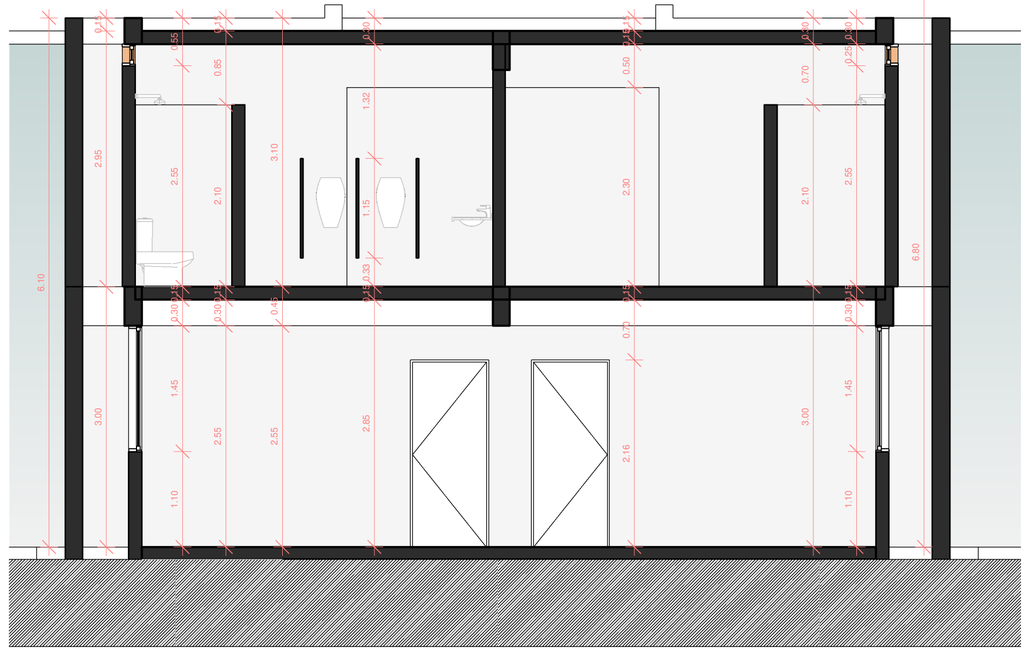

04 Corte AA

Escala 1/50

UFPB - CENTRO DE TECNOLOGIA ASSESSORIA DE PLANEJAMENTO URBANÍSTICO E INFRAESTRUTURA	ARQUITETO RESPONSÁVEL Marco Antônio Farias Coutinho	ESTAGIÁRIOS José Victor Pontes Alves	
PROJETO Projeto de Reforma Banheiro CTH	DESENHO Planta Baixas I Situação Atual Escala: 1 : 50	ENDEREÇO DA OBRA UFPB Campus I, CT, Bloco H. MÊS/ANO: 01/2023	OBS Todas as medidas devem ser conferidas no local.

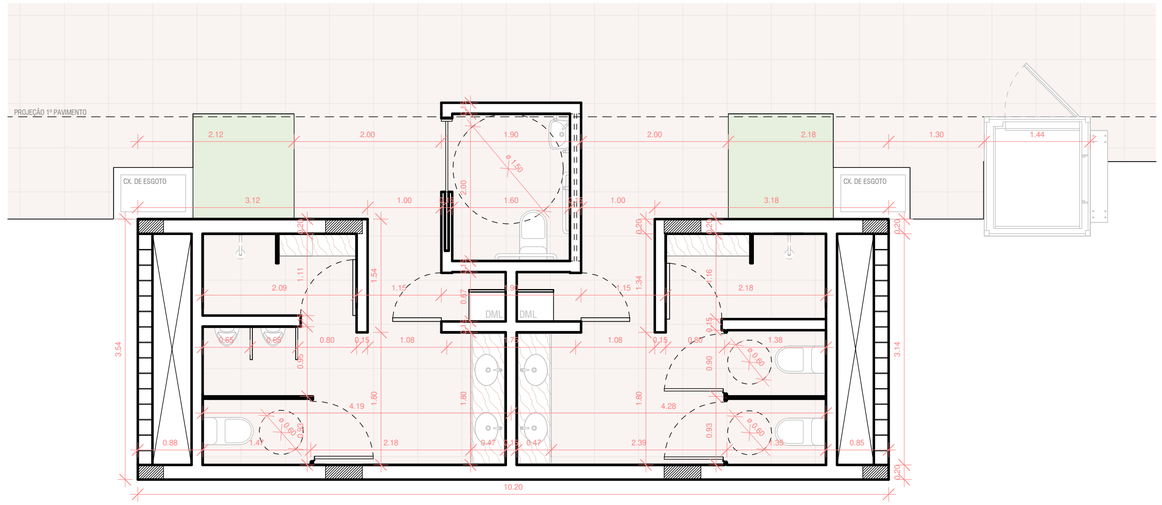

05 Planta Baixa I Térreo Proposta

Escala 1/50

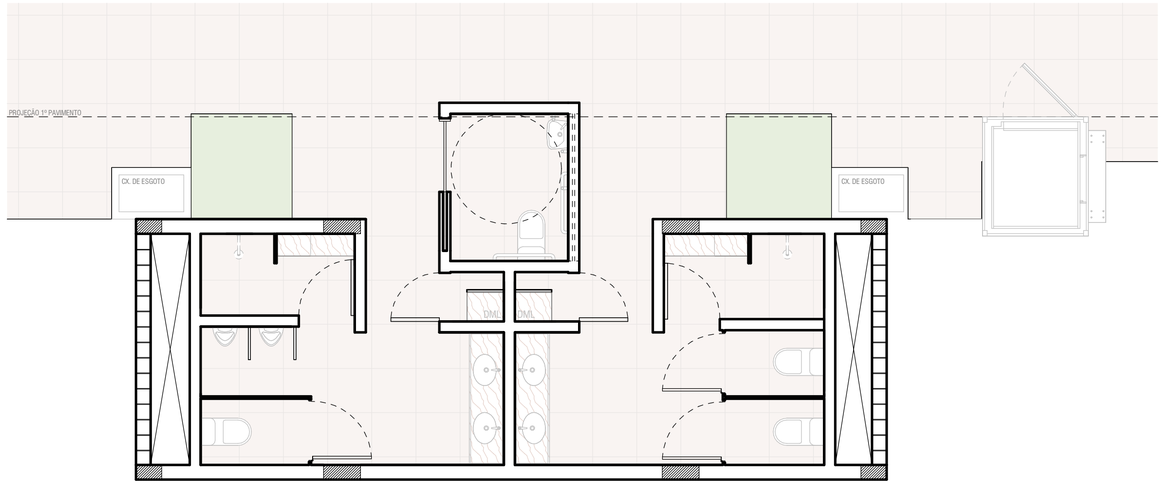

06 Planta Baixa I Térreo Proposta Layout

Escala 1/50

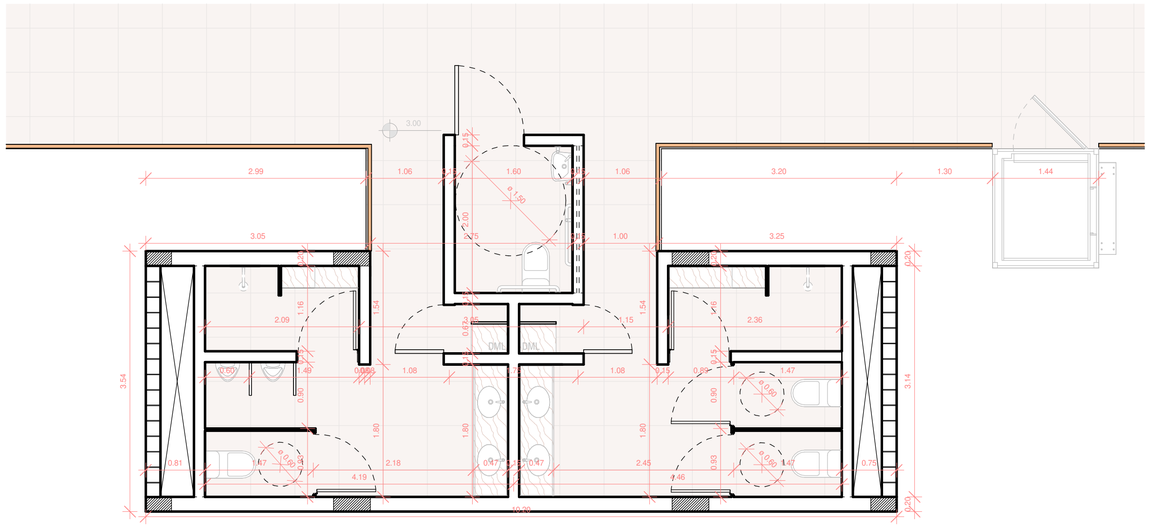

07 Planta Baixa I 1° Pavimento Proposta

Escala 1/50

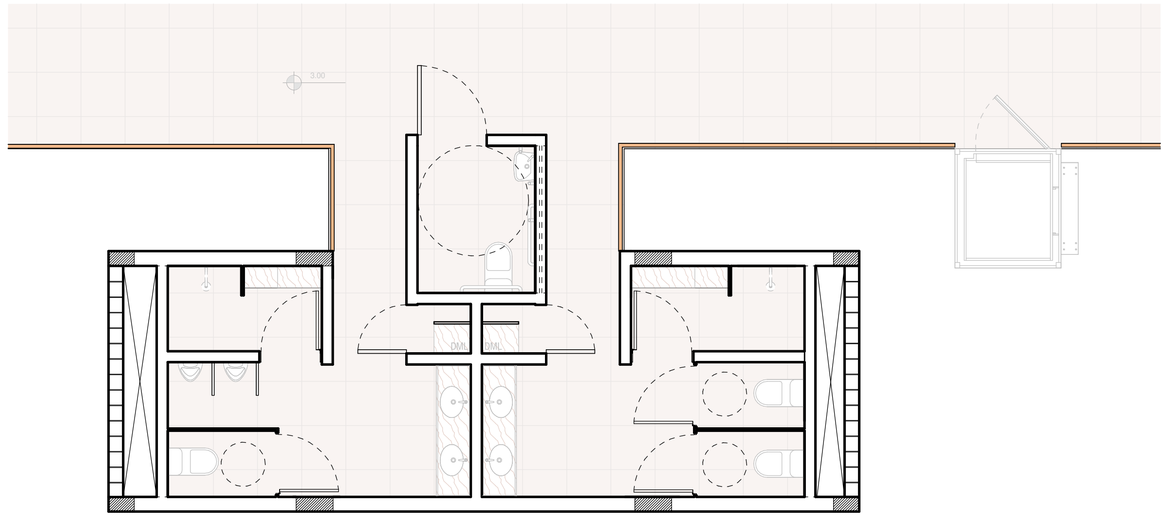

08 Planta Baixa I 1° Pav. Proposta Layout

Escala 1/50

UFPB - CENTRO DE TECNOLOGIA ASSESSORIA DE PLANEJAMENTO URBANÍSTICO E INFRAESTRUTURA			ARQUITETO RESPONSÁVEL Marco Antônio Farias Coutinho	ESTAGIÁRIOS José Victor Pontes Alves
PROJETO Projeto de Reforma Banheiro CTH	DESENHO Planta Baixa I Proposta Escala: 1 : 50	ENDEREÇO DA OBRA UFPB Campus I, CT, Bloco H. MÊS/ANO: 01/2023	OBS Todas as medidas devem ser conferidas no local.	02/05

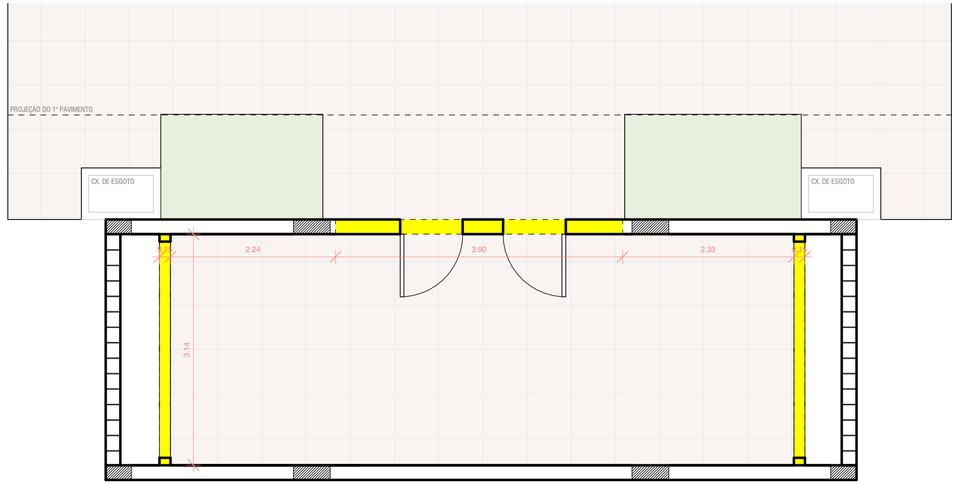

09 Planta Baixa Térreo I Reforma Demolir
Escala 1/50

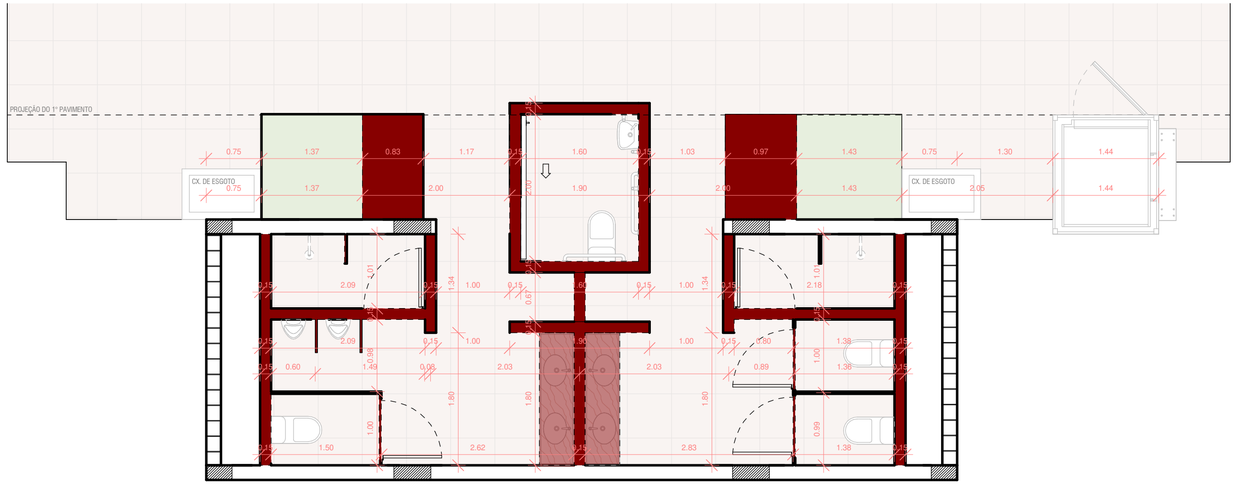

10 Planta Baixa Téreo I Reforma Construir
Escala 1/50

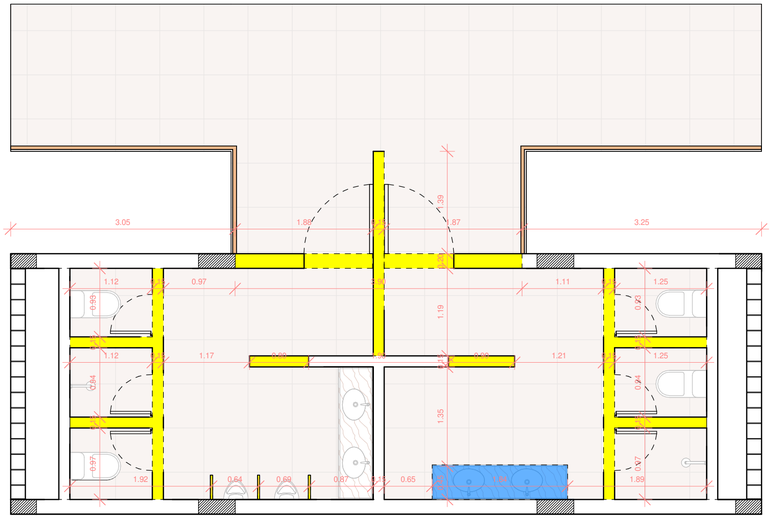

11 Planta Baixa 1 Pav. I Reforma Demolir
Escala 1/50

Legenda Reforma

Demolir	
Construir	
Mover	

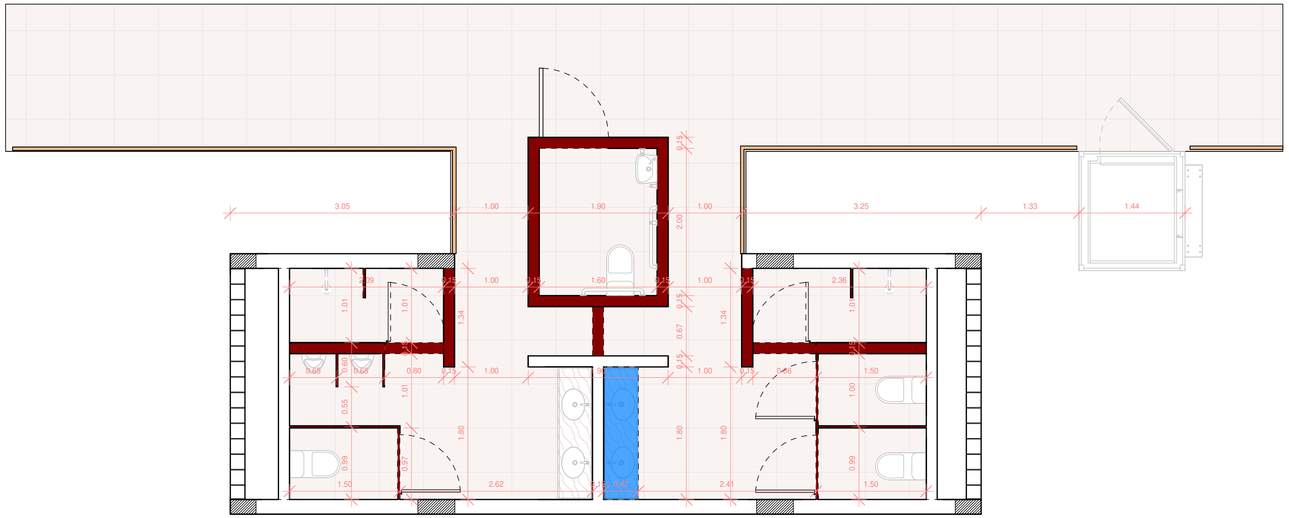

12 Planta Baixa 1 Pav. I Reforma Construir
Escala 1/50

UFPB - CENTRO DE TECNOLOGIA ASSESSORIA DE PLANEJAMENTO URBANÍSTICO E INFRAESTRUTURA			ARQUITETO RESPONSÁVEL Marco Antônio Farias Coutinho	ESTAGIÁRIOS José Victor Pontes Alves
PROJETO Projeto de Reforma Banheiro CTH	DESENHO Planta Baixa I Reforma Escala: 1 : 50	ENDEREÇO DA OBRA UFPB Campus I, CT, Bloco H. MÊS/ANO: 01/2023	OBS Todas as medidas devem ser conferidas no local.	03/05

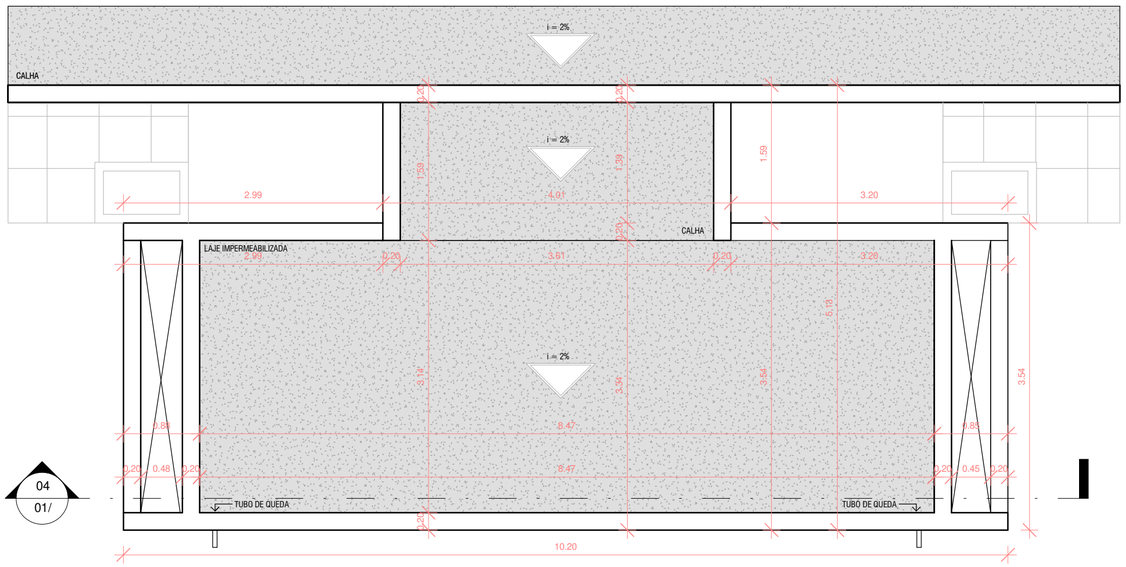

13 | Planta Baixa I Situação Atual Coberta
Escala 1/50

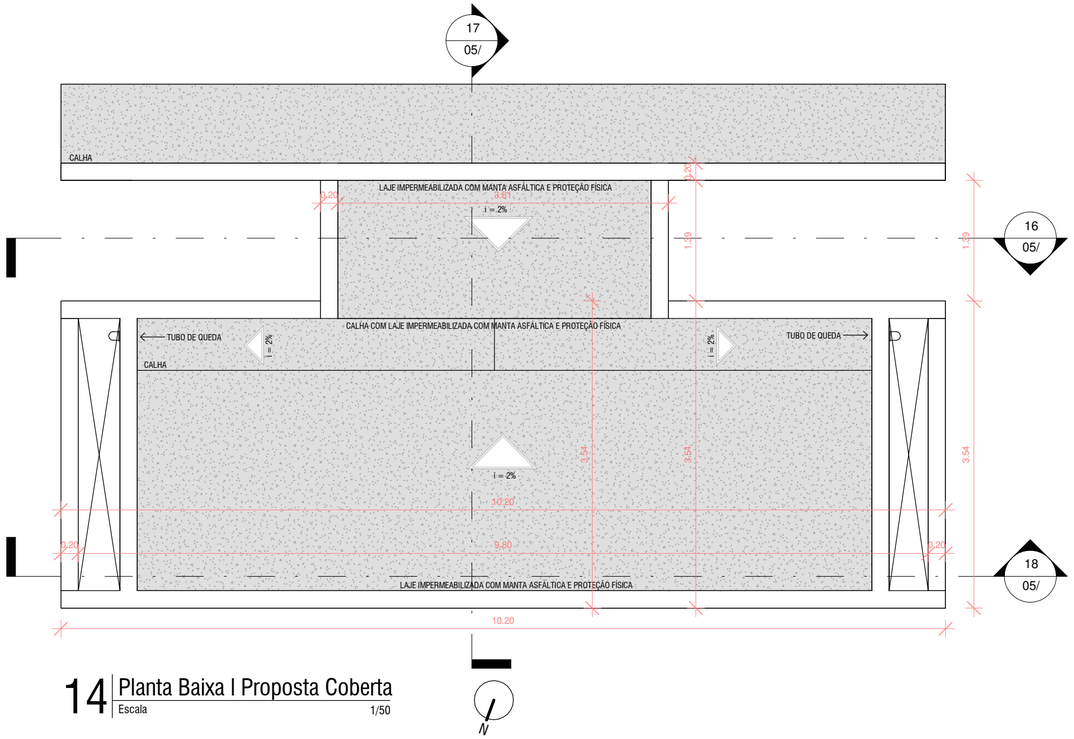

14 | Planta Baixa I Proposta Coberta
Escala 1/50

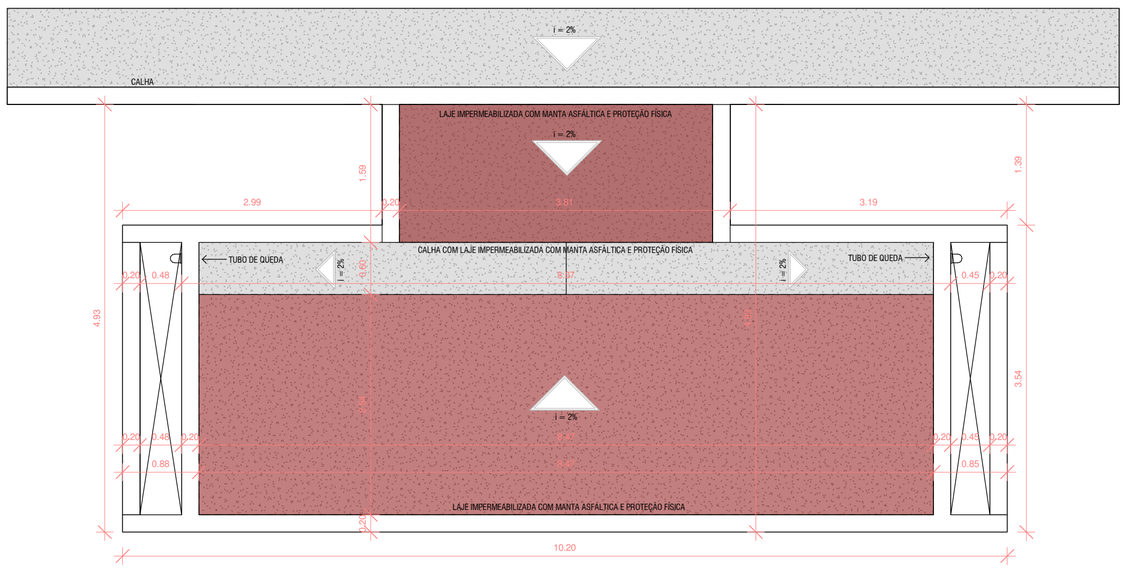

15 | Planta Baixa Coberta I Construir
Escala 1/50

UFPB - CENTRO DE TECNOLOGIA
ASSESSORIA DE PLANEJAMENTO URBANÍSTICO E INFRAESTRUTURA

ARQUITETO RESPONSÁVEL
Marco Antônio Farias Coutinho

ESTAGIÁRIOS
José Victor Pontes Alves

PROJETO
Projeto de Reforma
Banheiro CTH

DESENHO
Planta de Coberta
Escala: 1 : 50

ENDEREÇO DA OBRA
UFPB Campus I, CT, Bloco H.
MÊS/ANO: 01/2023

OBS
Todas as medidas devem ser conferidas no local.

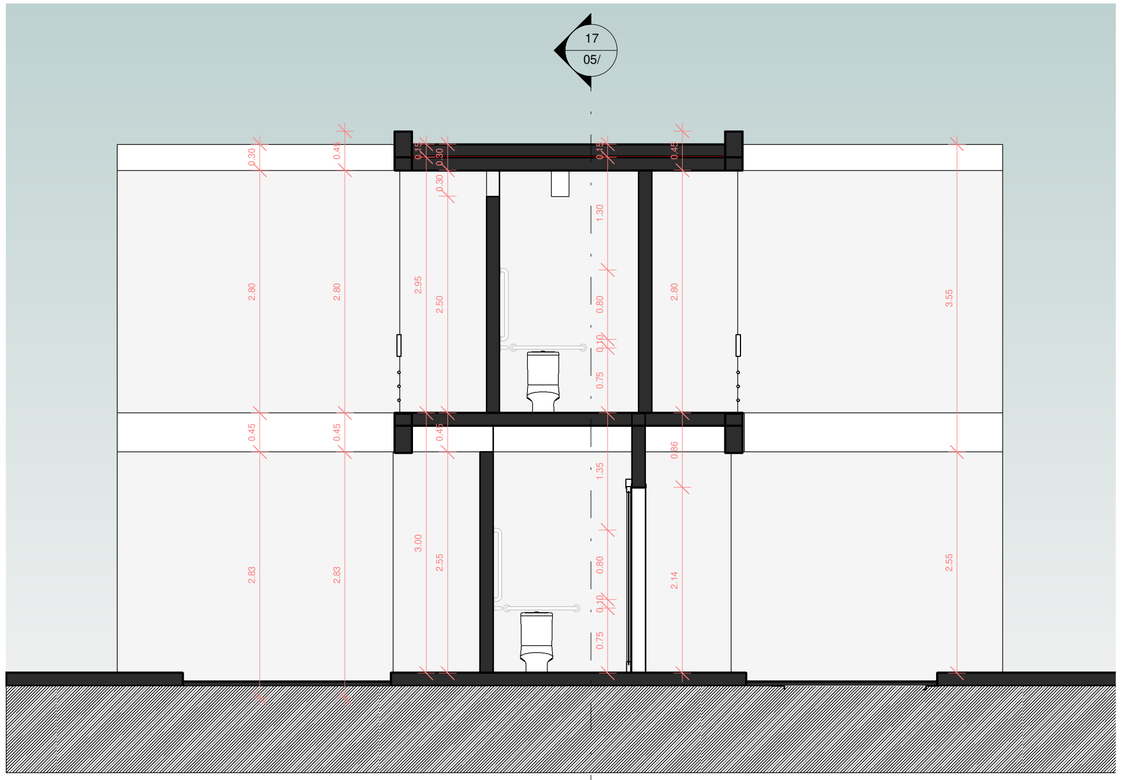

16 Corte AA
Escala 1/50

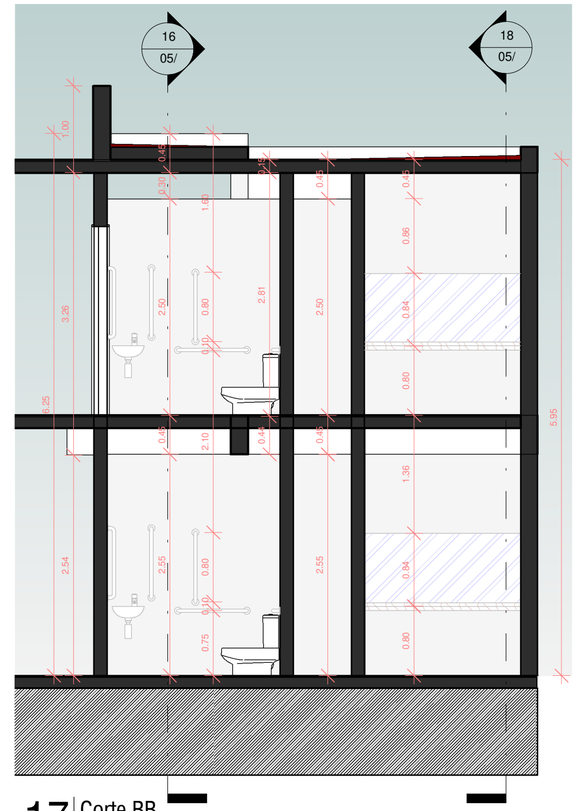

17 Corte BB
Escala 1/50

Legenda Reforma
Demolir
Construir

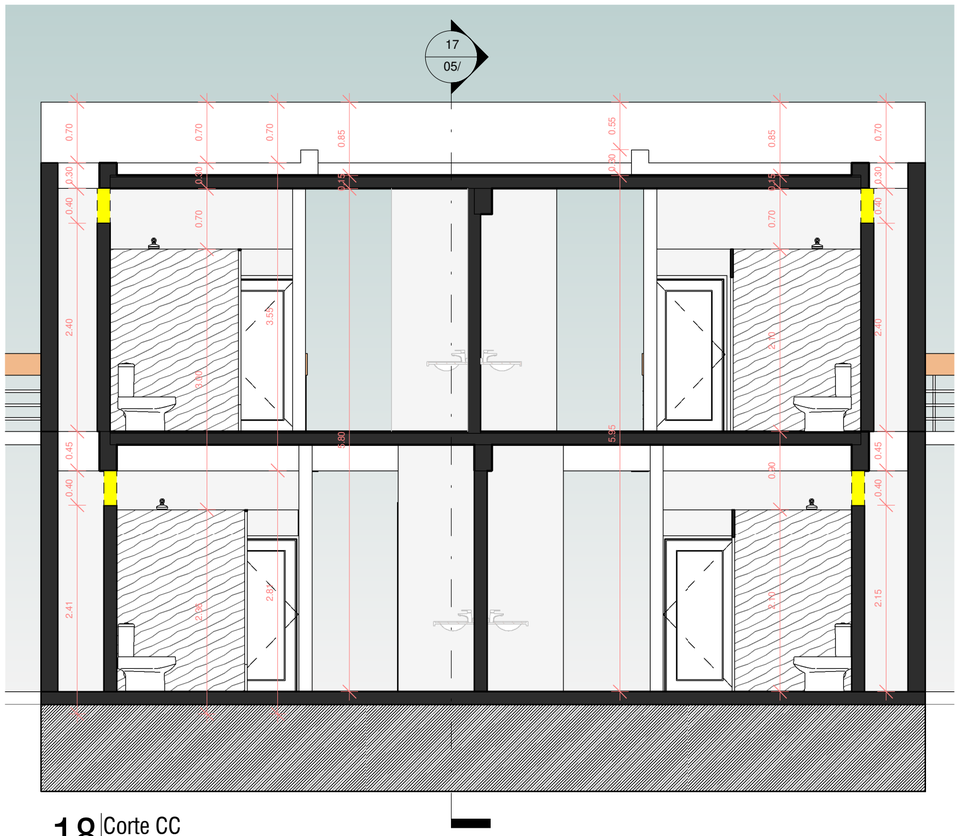

18 Corte CC
Escala 1/50

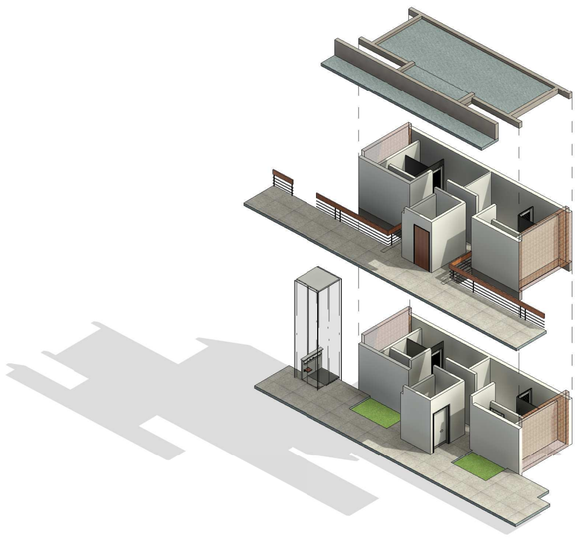

19 Diagrama Explodido Banheiros
Sem Escala

UFPB - CENTRO DE TECNOLOGIA ASSESSORIA DE PLANEJAMENTO URBANÍSTICO E INFRAESTRUTURA		ARQUITETO RESPONSÁVEL Aprovador	ESTAGIÁRIOS José Victor Pontes Alves
PROJETO Projeto de Reforma Banheiro CTH	DESENHO Cortes Escala: 1 : 50	ENDEREÇO DA OBRA UFPB Campus I, CT, Bloco H. MÊS/ANO: 01/2023	OBS Todas as medidas devem ser conferidas no local.

05/05